


Организация дорожного движения участка автомобильной дороги
"г.Армавир с.Отрадная" км 7+300-км 7+880 с планируемой к размещению
рекламной конструкцией: (штг 3х6 №73, 74, 75).

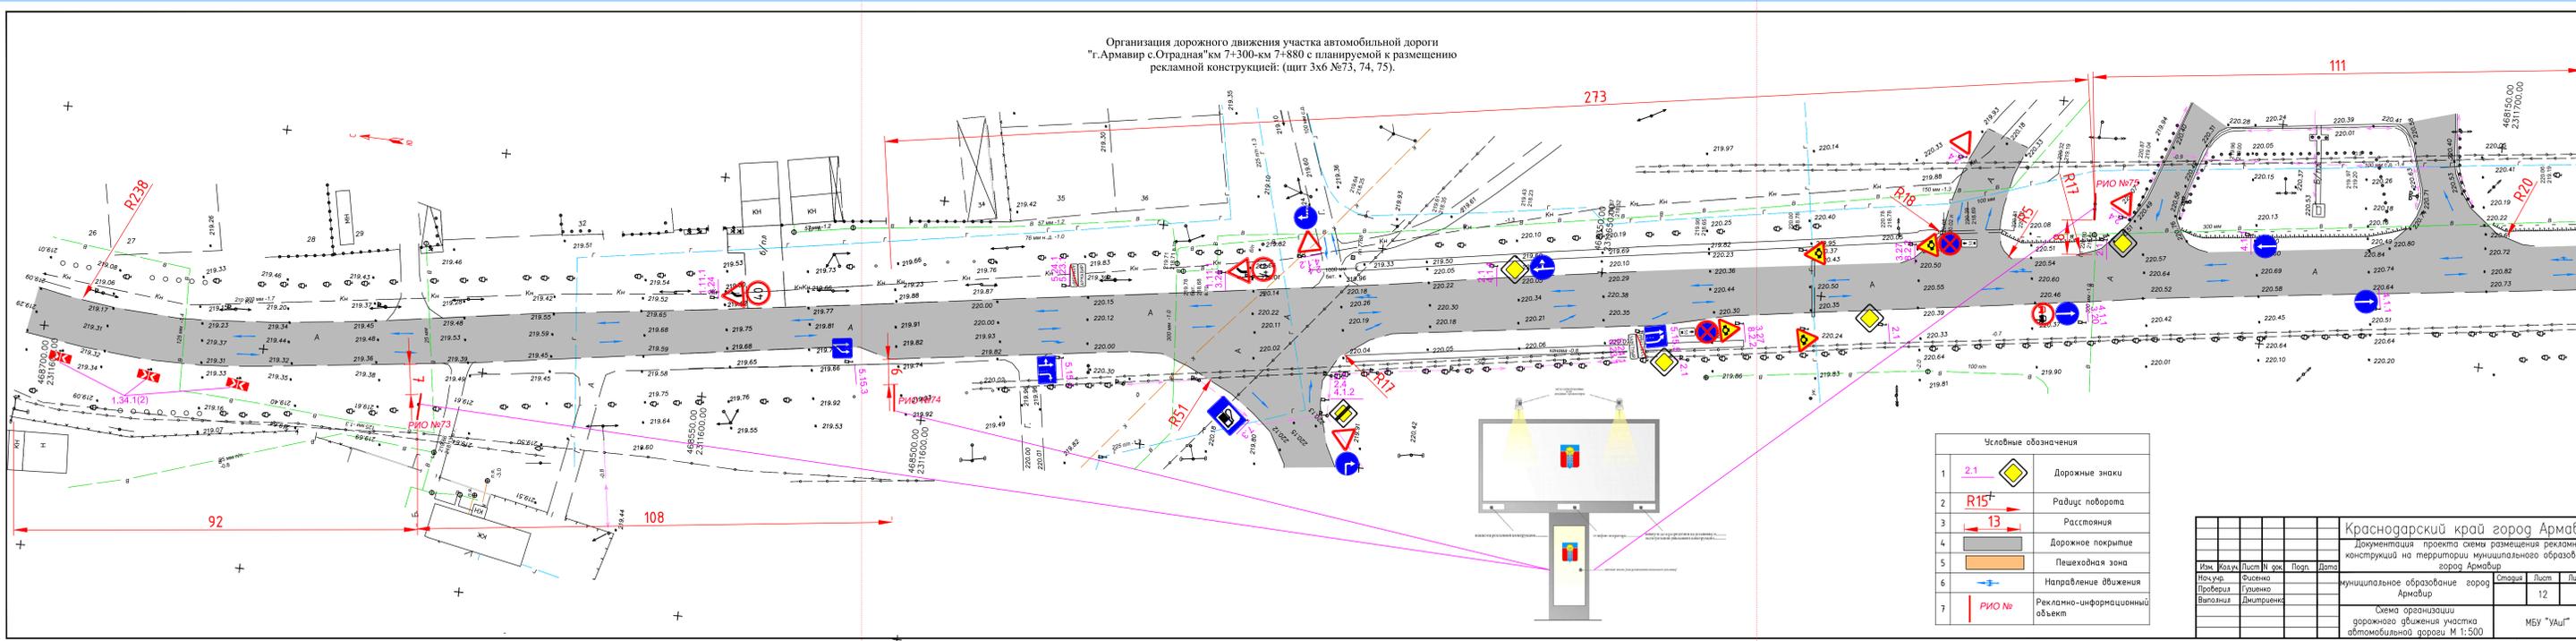

Условные обозначения	
1	2.1 Дорожные знаки
2	R15 Радиус поворота
3	13 Расстояние
4	Дорожное покрытие
5	Пешеходная зона
6	Направление движения
7	Р10 № Рекламно-информационный объект

Краснодарский край город Армавир									
Документация проекта схемы размещения рекламных конструкций на территории муниципального образования город Армавир									
№ п/п	Классификация	Шифр документа	Подп.	Дата	Муниципальное образование город Армавир	Страница	Лист	Листов	
1	Проверка	Выполнил	Директор		муниципальное образование город Армавир	12	15		
Схема организации дорожного движения участка автомобильной дороги М 1:500								МБУ "УАШ"	