
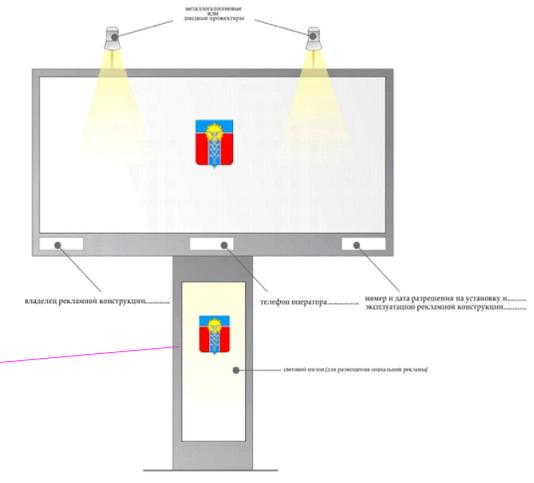


Организация дорожного движения участка автомобильной дороги "с.Отрадо-Ольгинское-г.Новокубанск-г.Армавир" км 39+300-39+500 с планируемой к размещению рекламной конструкцией (щит 3х6) №6

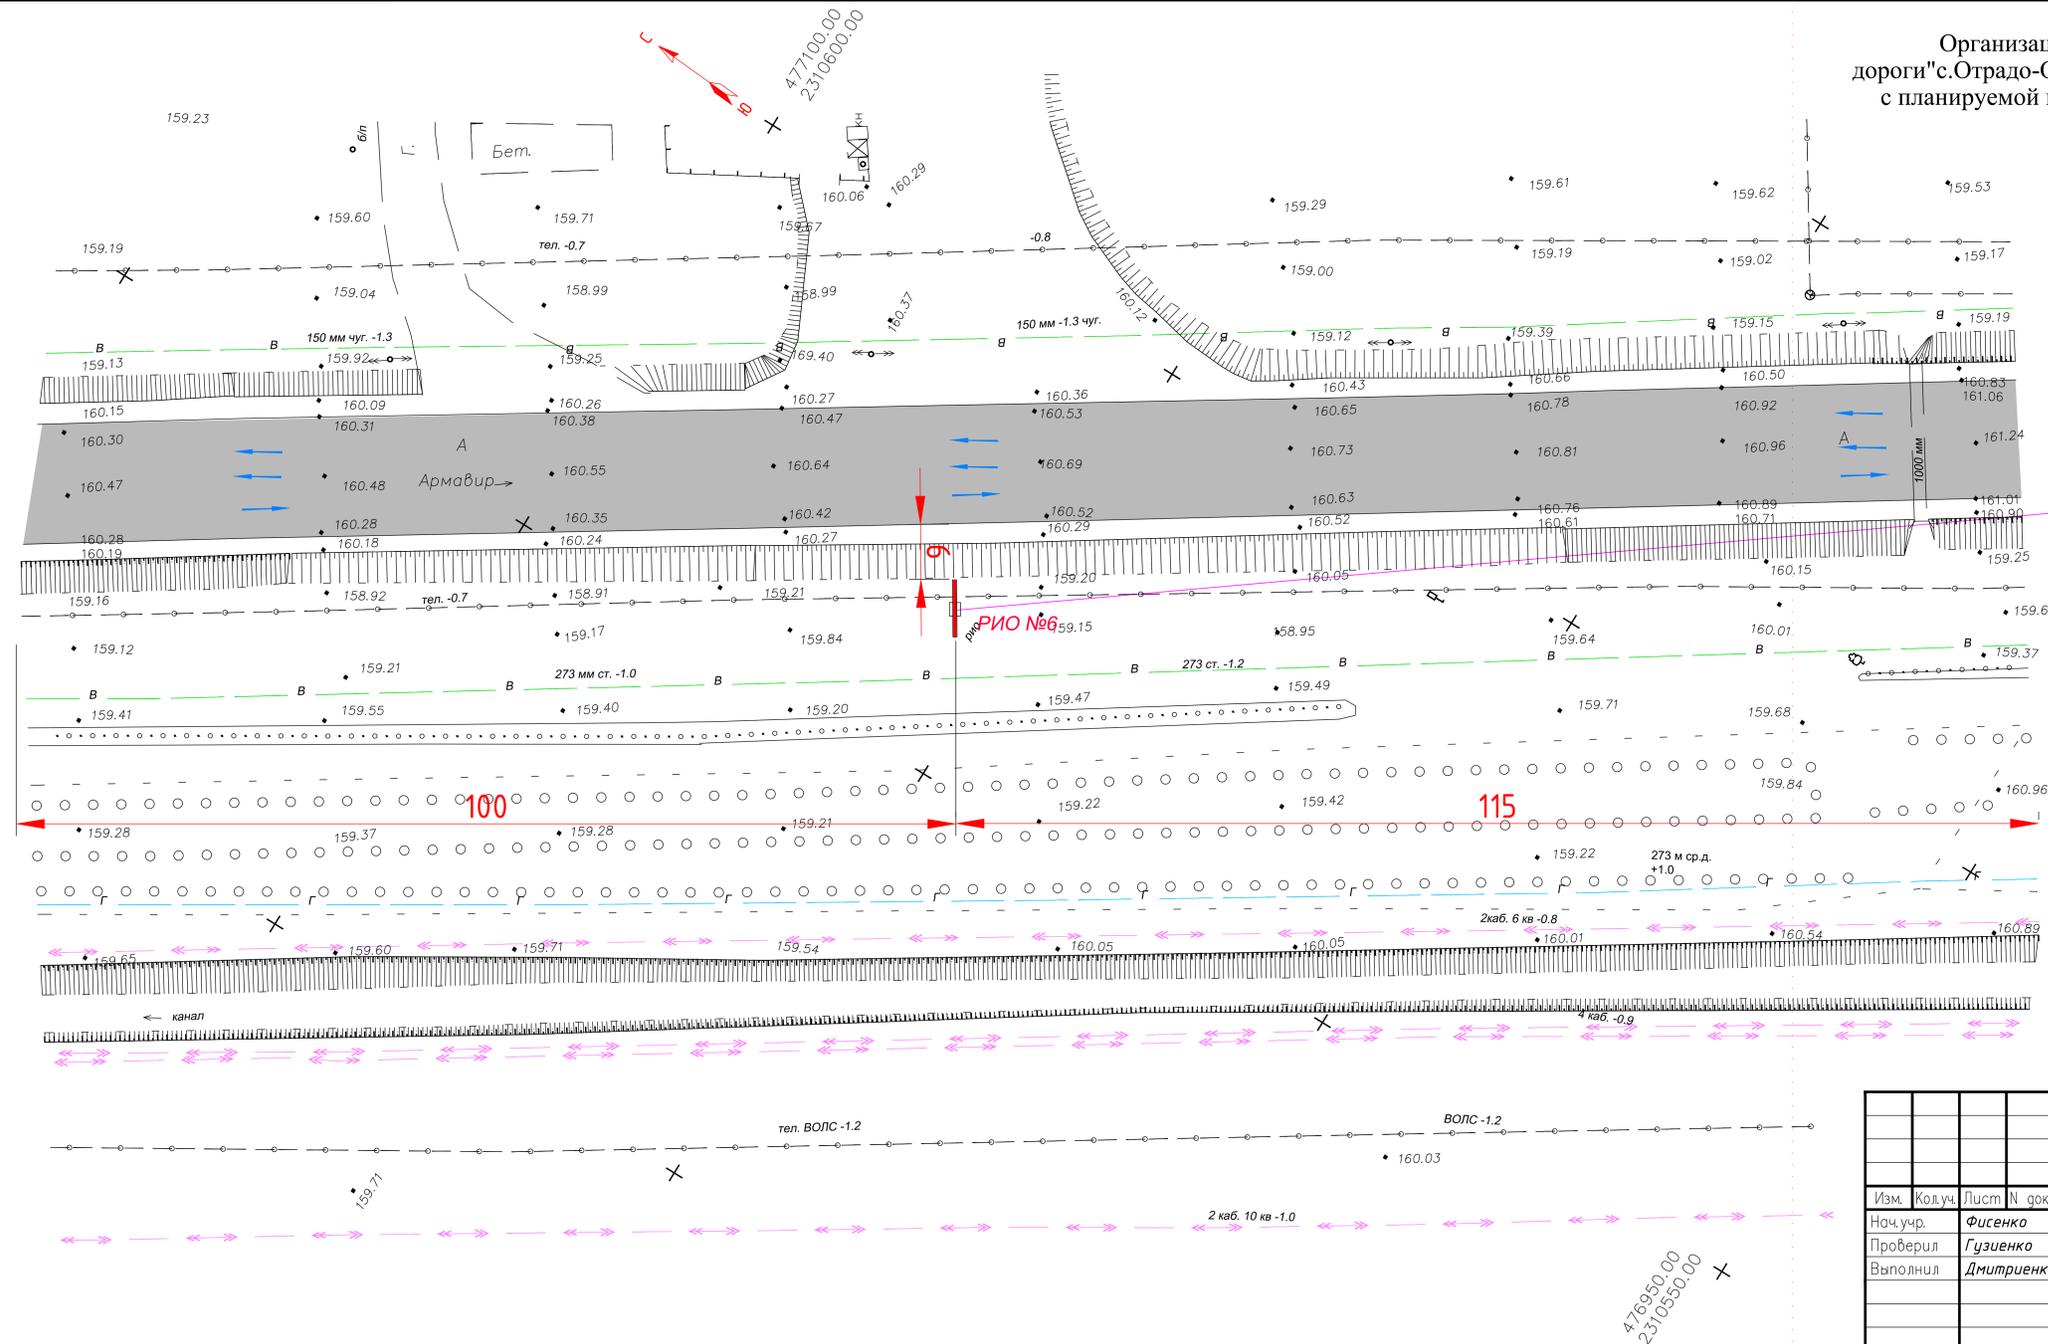

Условные обозначения		
1	2.1	Дорожные знаки
2	R15	Радиус поворота
3	13	Расстояние
4		Дорожное покрытие
5		Пешеходная зона
6		Направление движения
7	РИО №	Рекламно-информационный объект

Краснодарский край город Армавир					
Документация проекта схемы размещения рекламных конструкций на территории муниципального образования город Армавир					
Изм.	Кол.уч.	Лист	№ док.	Подп.	Дата
Нач.учр.	Фисенко				
Проверил	Гузиенко				
Выполнил	Дмитриенко				
муниципальное образование город Армавир				Страница	Листов
Схема организации дорожного движения участка автомобильной дороги М 1:500				6	35
				МБУ "УАиГ"	