



Организация дорожного движения участка автомобильной
 дороги "с.Отрадо-Ольгинское-г.Новокубанск-г.Армавир" км43+600-км 43+800
 с планируемой к размещению рекламной конструкцией:
 (призматрон 3х6) № 35.

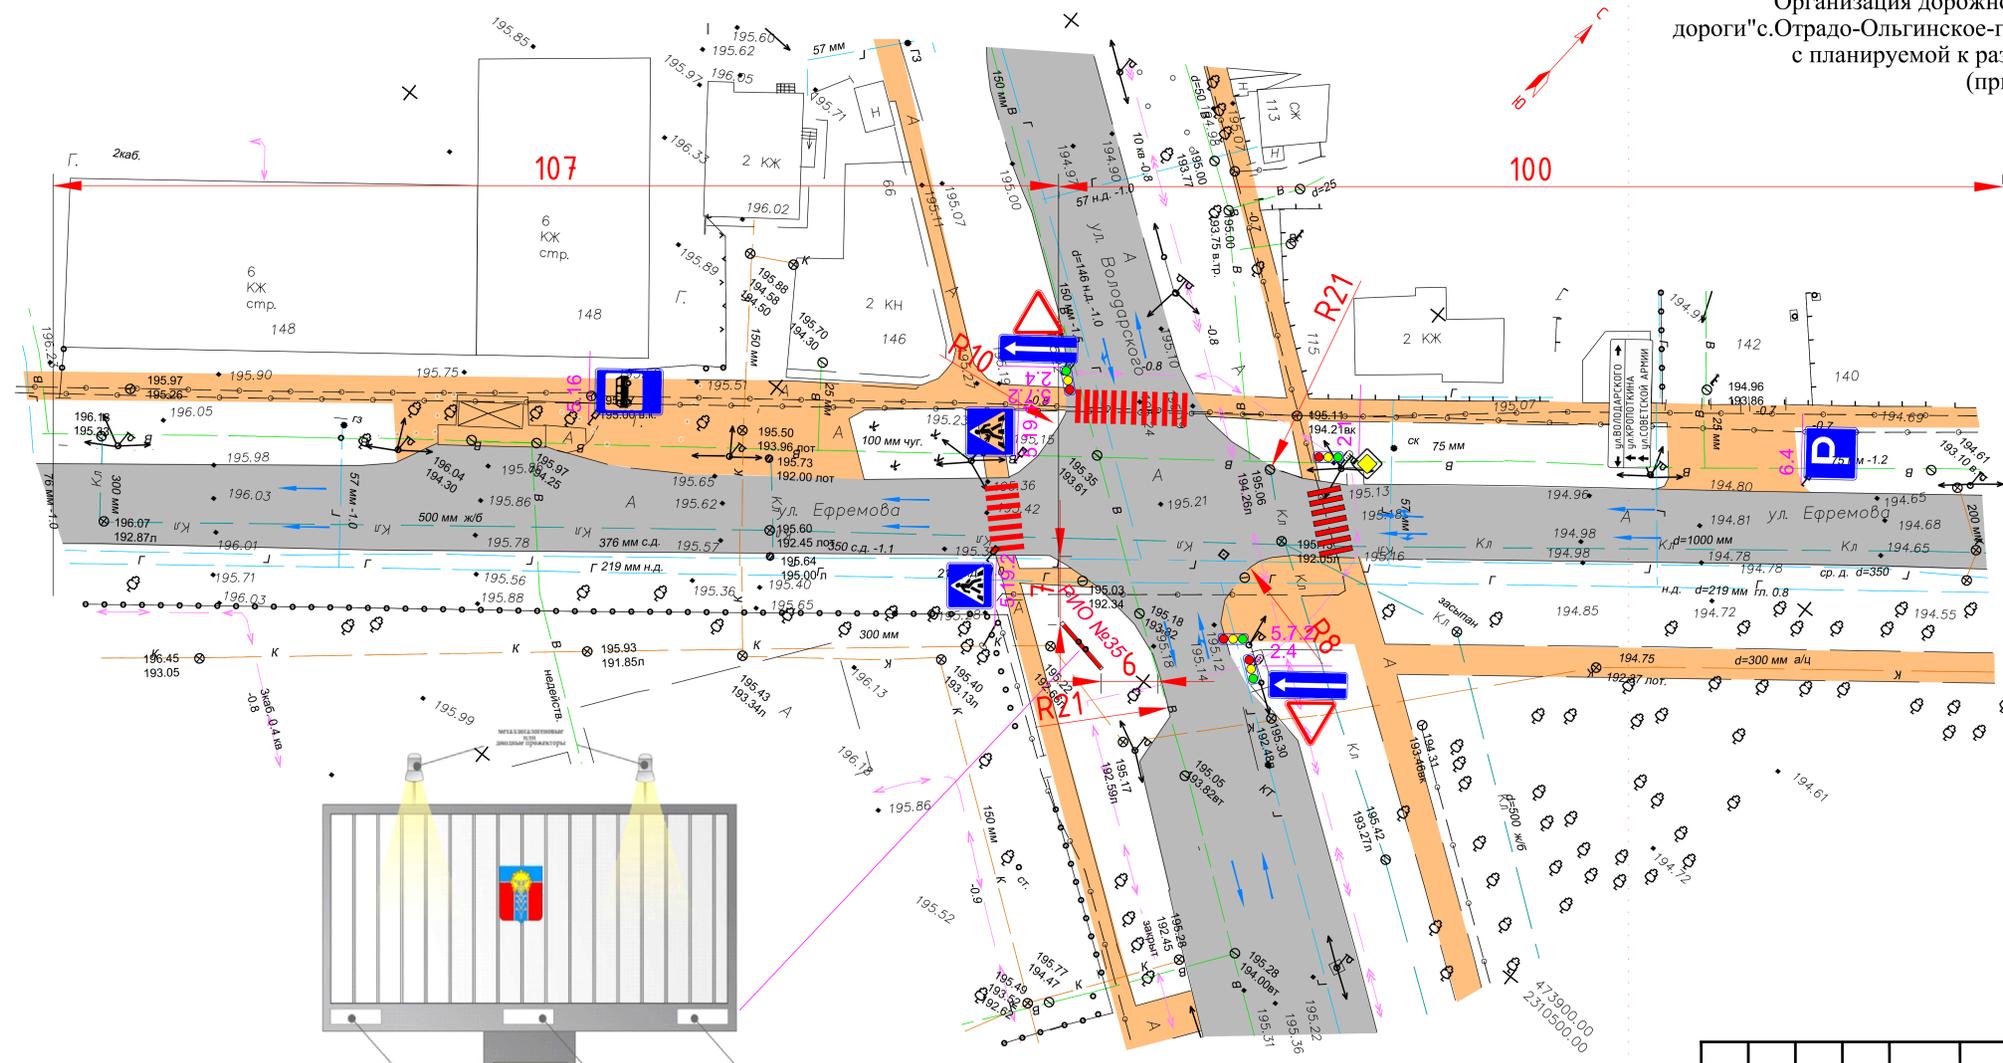

Условные обозначения		
1	2.1	Дорожные знаки
2	R15	Радиус поворота
3	13	Расстояния
4		Дорожное покрытие
5		Пешеходная зона
6		Направление движения
7	Р10 №	Рекламно-информационный объект

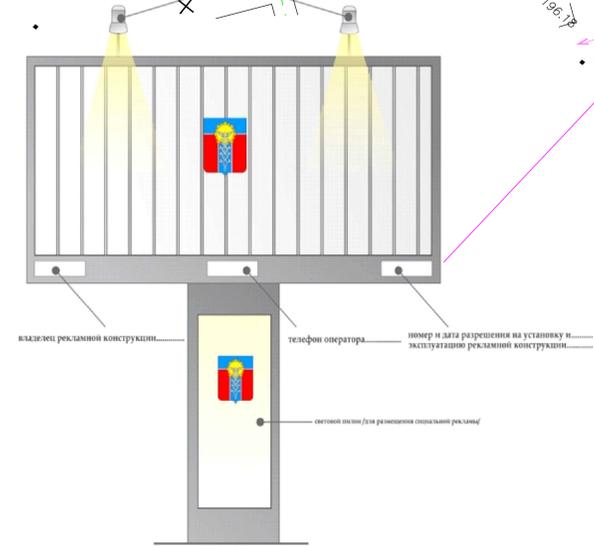

Краснодарский край город Армавир					
Документация проекта схемы размещения рекламных конструкций на территории муниципального образования город Армавир					
Изм.	Кол.уч.	Лист	№ док.	Подп.	Дата
Нач.учр.	Фисенко				
Проверил	Гузиенко				
Выполнил	Дмитриенко				
муниципальное образование город Армавир				Страница	Лист
Схема организации дорожного движения участка автомобильной дороги М 1:500				23	35
				МБУ "УАиГ"	