
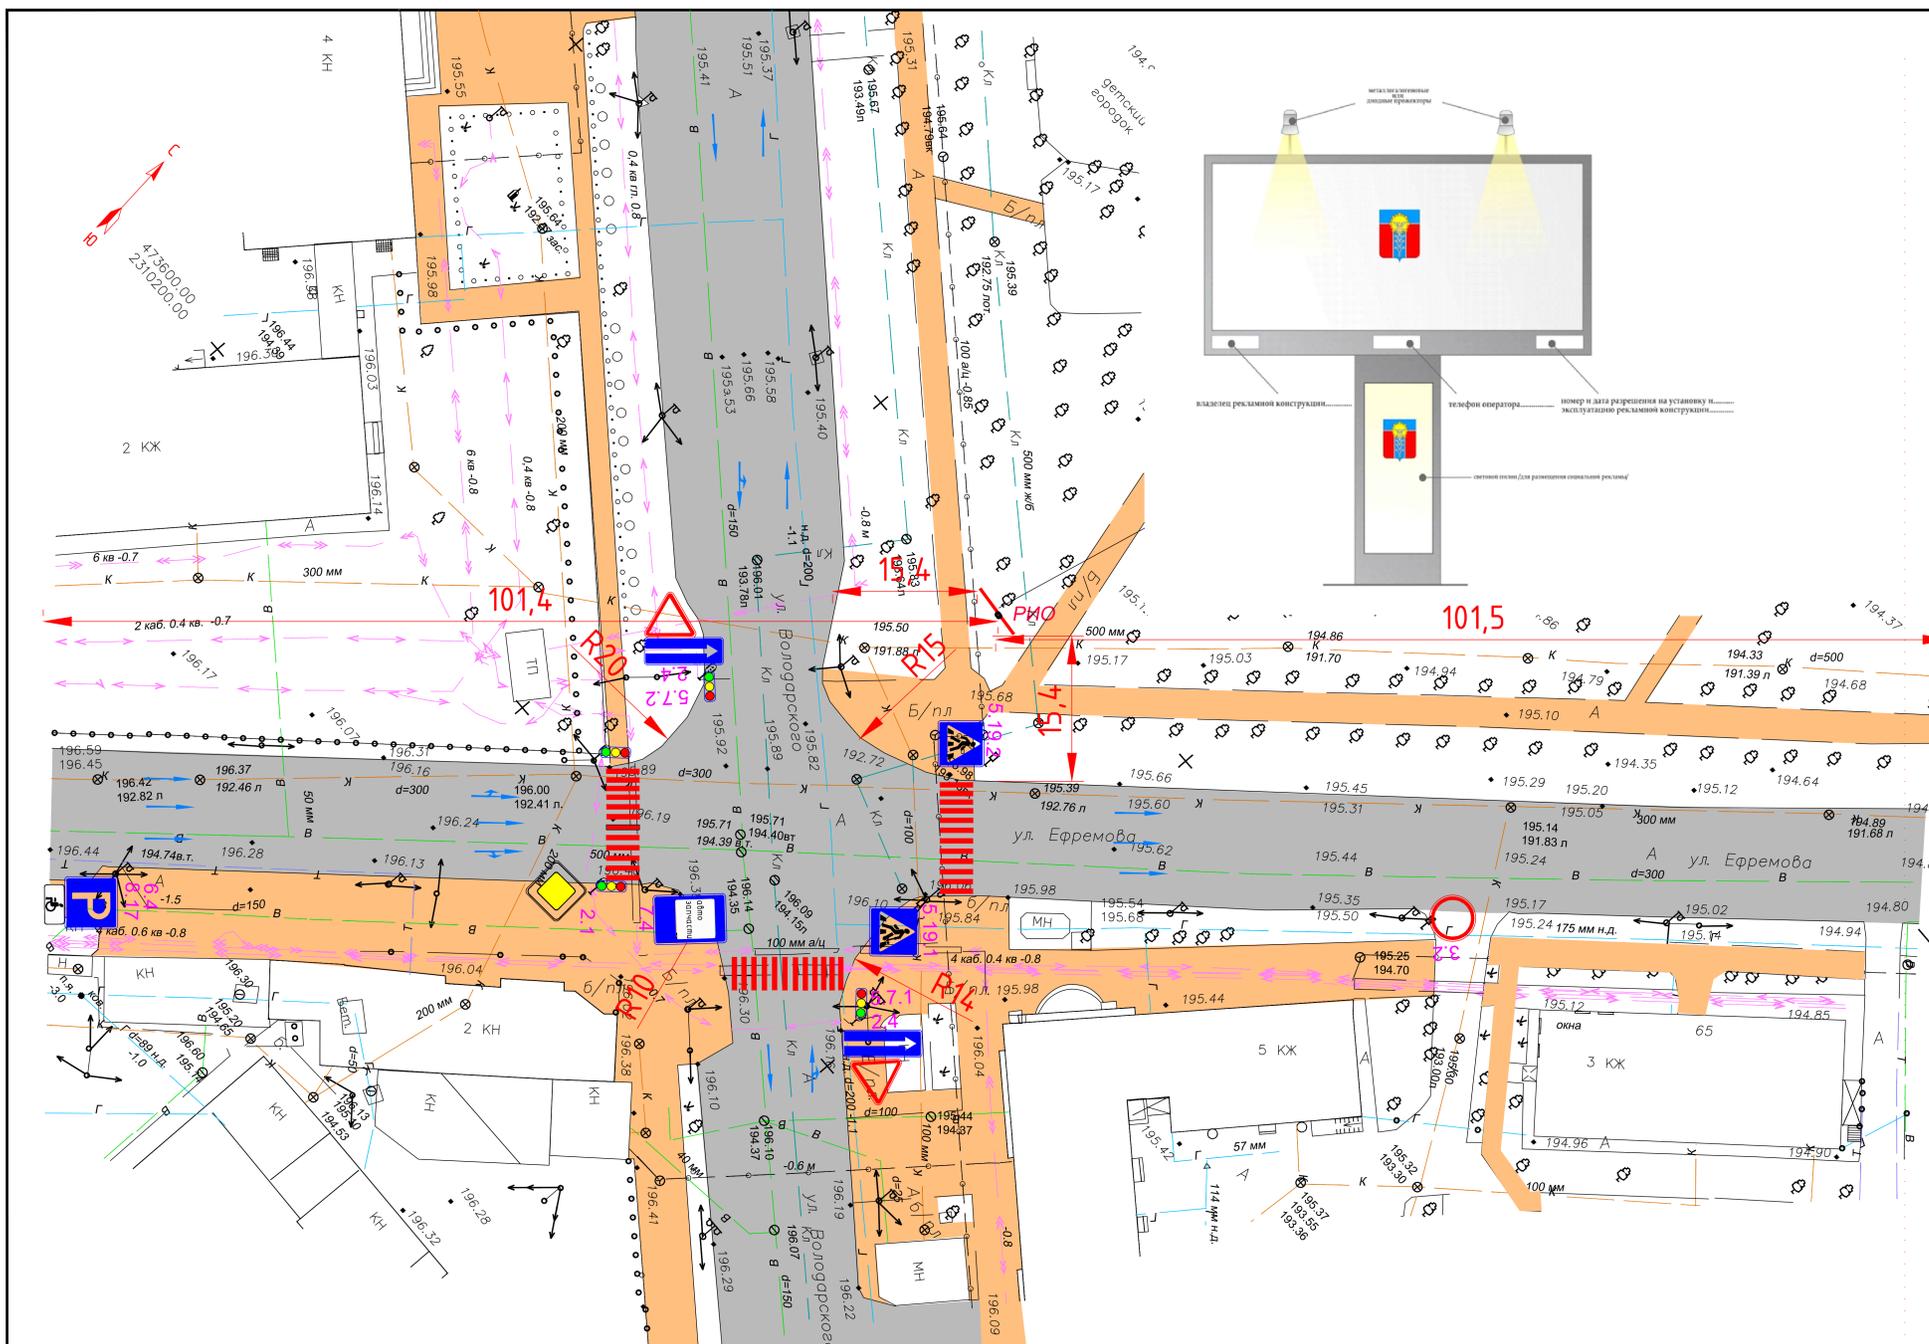


Организация дорожного движения участка автомобильной дороги "с.Отрадо-Ольгинское-г.Новокубанск-г.Армавир" км 43+550-км 43+750 с планируемой к размещению рекламной конструкцией: (щит 3x6) № 34.

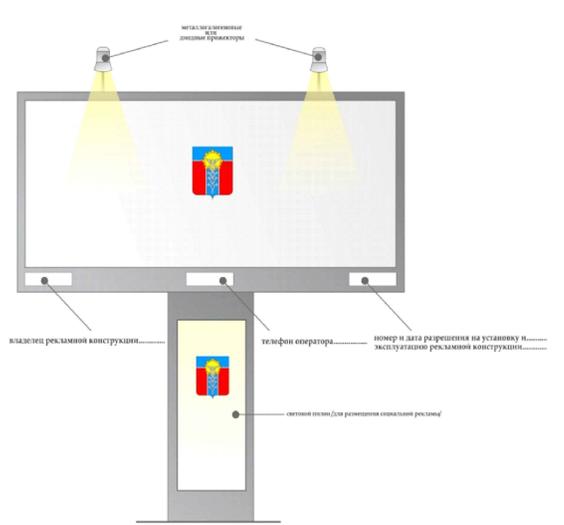

Условные обозначения		
1		Дорожные знаки
2		Радиус поворота
3		Расстояния
4		Дорожное покрытие
5		Пешеходная зона
6		Направление движения
7		Рекламно-информационный объект

Краснодарский край город Армавир					
Документация проекта схемы размещения рекламных конструкций на территории муниципального образования город Армавир					
Изм.	Кол.уч.	Лист N док.	Подп.	Дата	
Нач.учр.	Фисенко				
Проверил	Гузиенко				
Выполнил	Дмитриенко				
муниципальное образование город Армавир				Страница	Листов
Схема организации дорожного движения участка автомобильной дороги М 1:500				22	35
				МБУ "УАИГ"	