
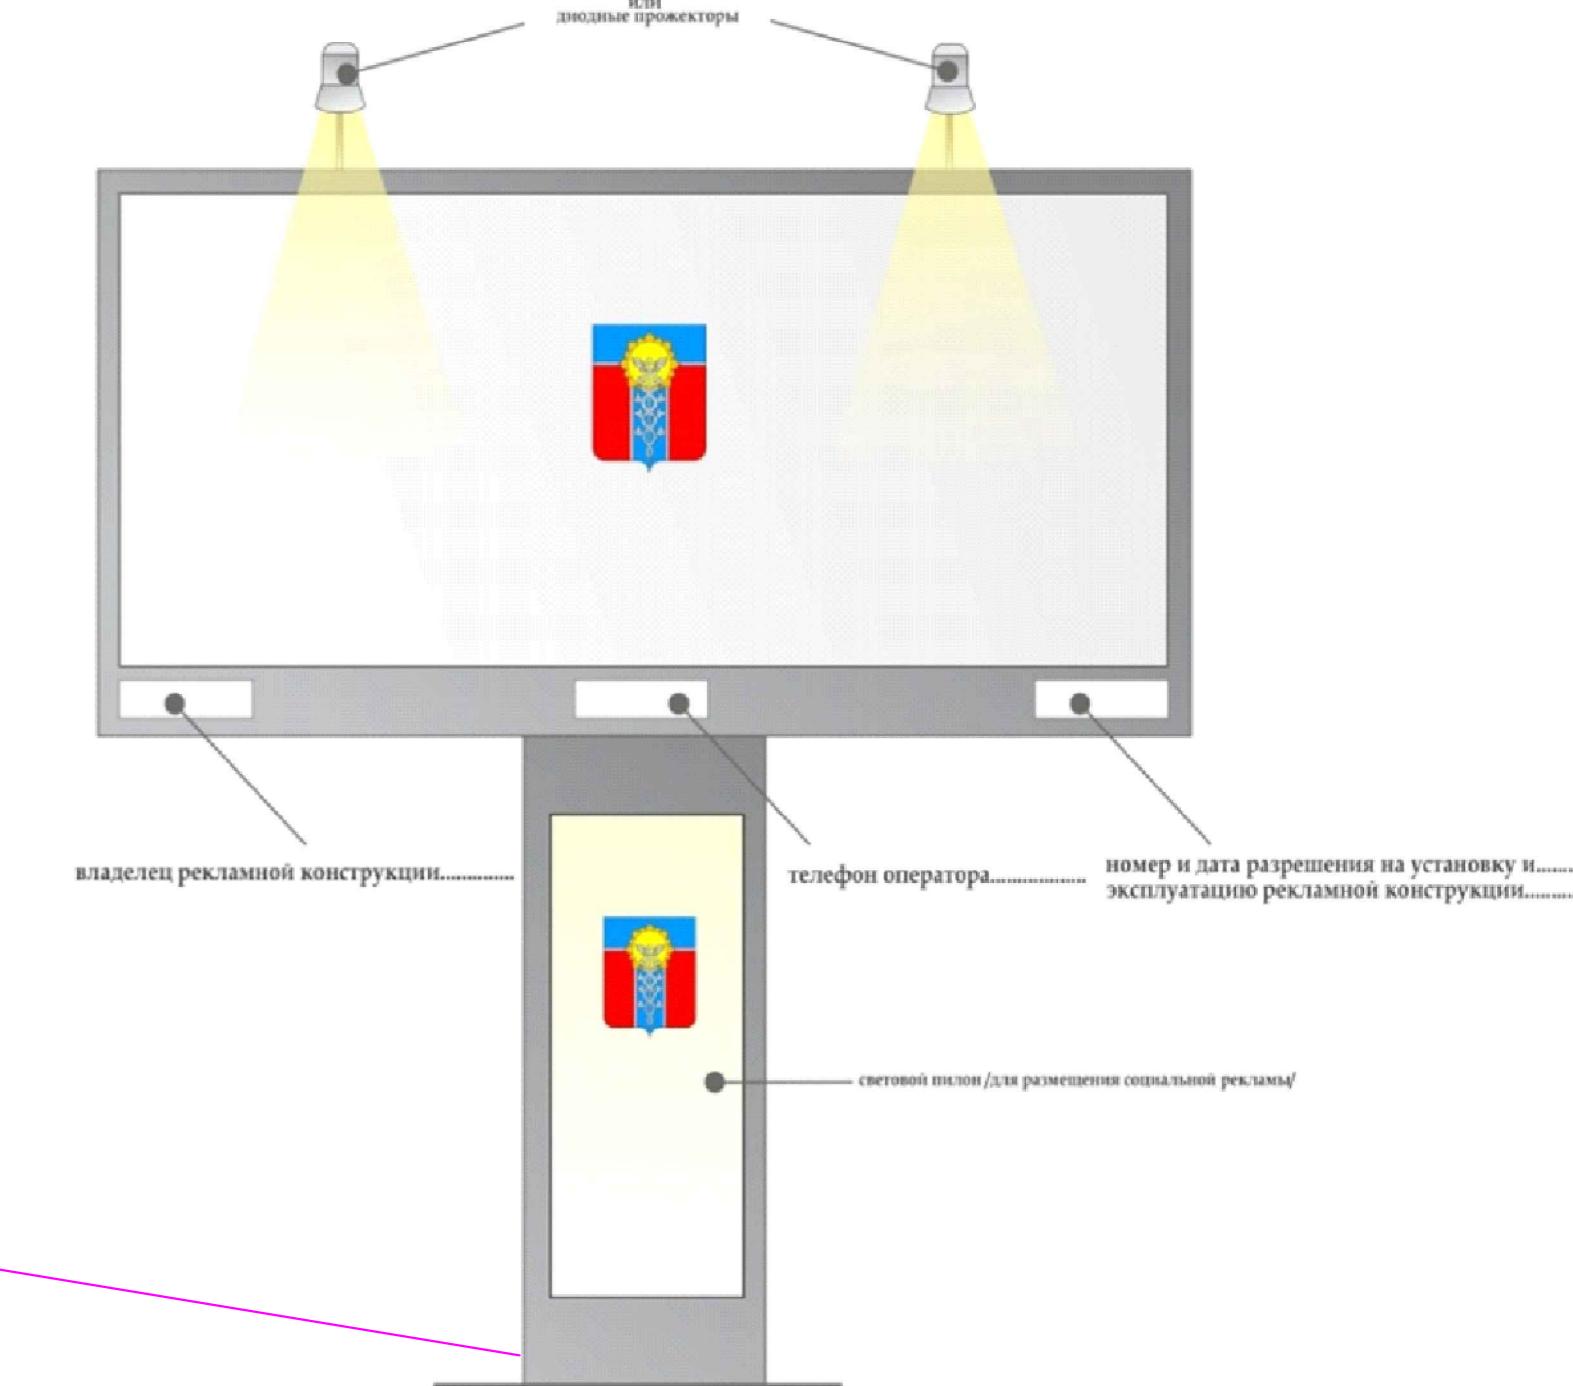


Организация дорожного движения участка автомобильной
дороги "с.Отрадо-Ольгинское-г.Новокубанск-г.Армавир" км38+940-39+150
с планируемой к размещению рекламной конструкцией (щит 3х6) № 4.

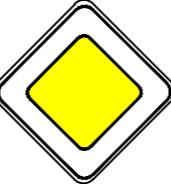

Условные обозначения		
1	<u>2.1</u> 	Дорожные знаки
2	<u>R15</u> 	Радиус поворота
3	<u>13</u> 	Расстояния
4		Дорожное покрытие
5		Пешеходная зона
6		Направление движения
7		Рекламно-информационный объект