
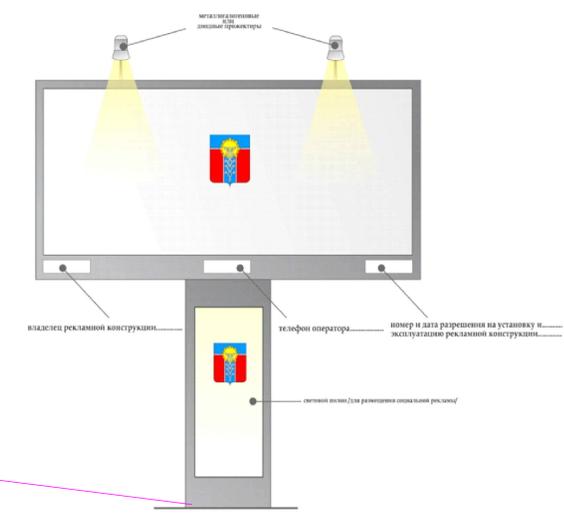


Организация дорожного движения участка автомобильной дороги "г. Армавир с. Отрадная" км6+250-км6+450 с планируемой к размещению рекламной конструкцией: (щит 3х6 №66).

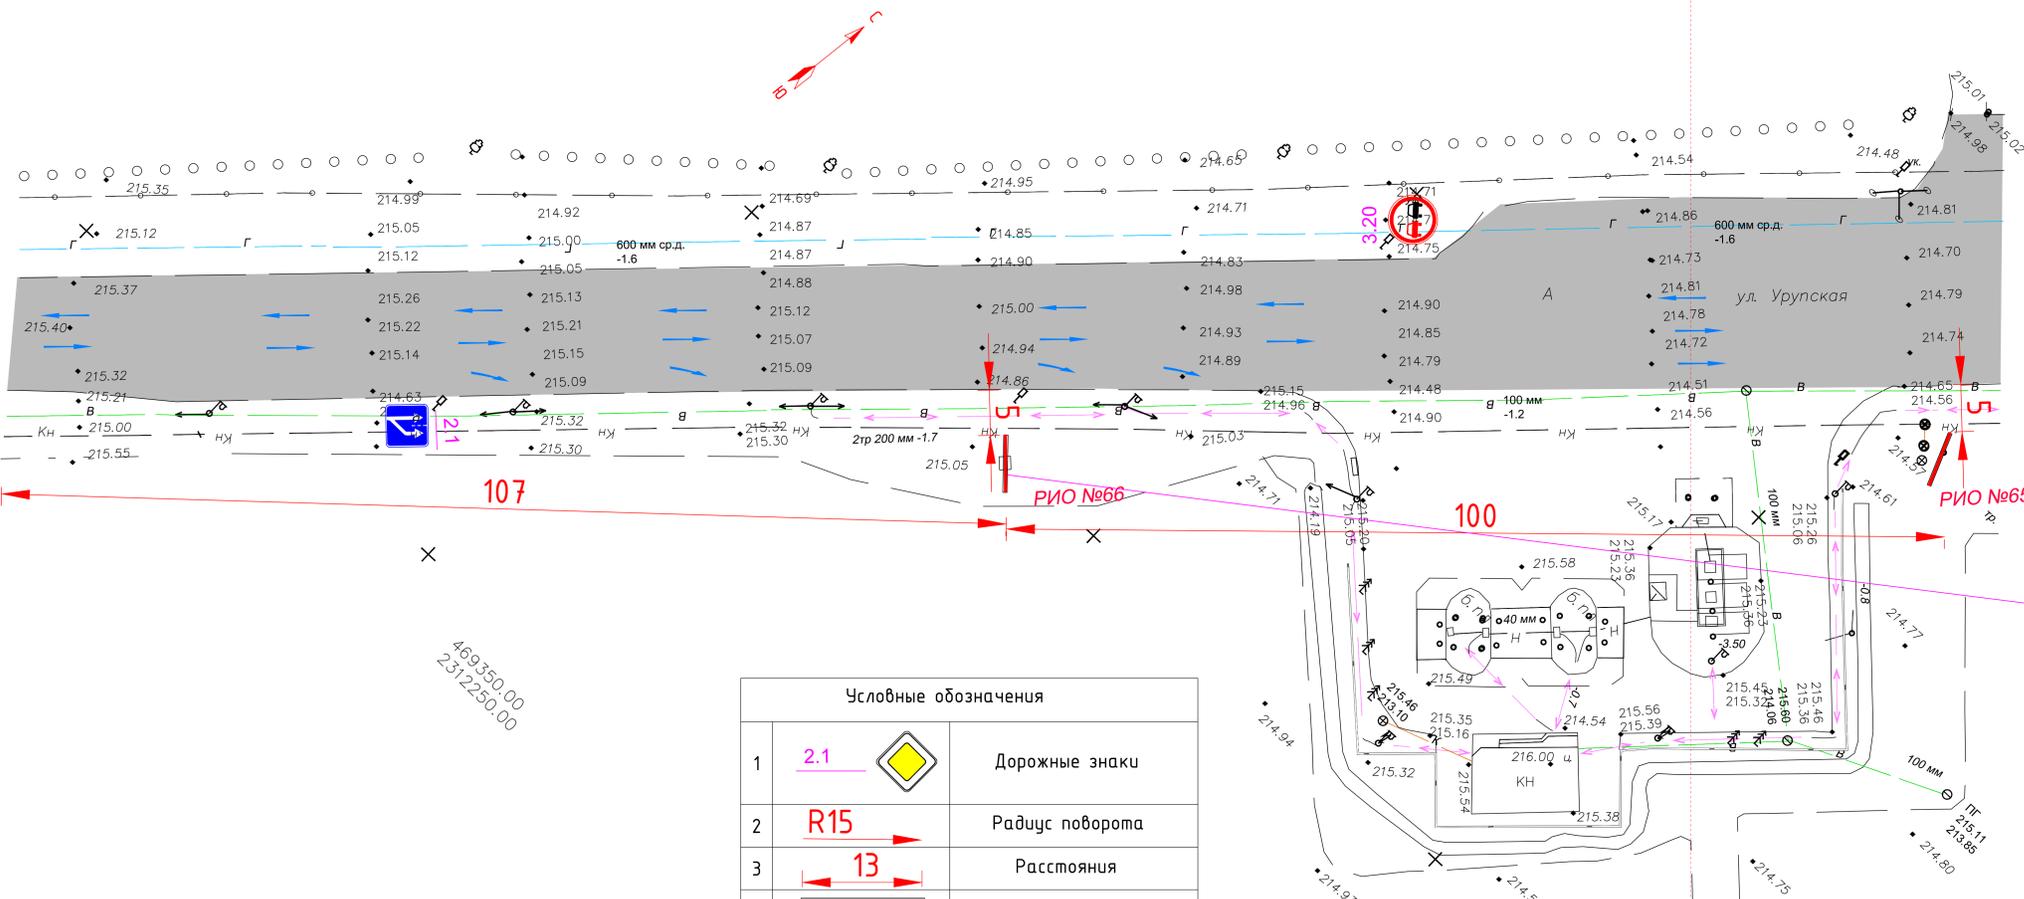

469350.00  
2512250.00

Условные обозначения			
1	2.1		Дорожные знаки
2	R15		Радиус поворота
3	13		Расстояния
4			Дорожное покрытие
5			Пешеходная зона
6			Направление движения
7			Рекламно-информационный объект

Краснодарский край город Армавир					
Документация проекта схемы размещения рекламных конструкций на территории муниципального образования город Армавир					
Изм.	Кол.уч.	Лист	N док.	Подп.	Дата
	Нач.учр.	Фисенко			
	Проверил	Гузиенко			
	Выполнил	Дмитриенко			
муниципальное образование город Армавир				Страница	Лист
				6	15
Схема организации дорожного движения участка автомобильной дороги М 1:500				МБУ "УАиГ"	