
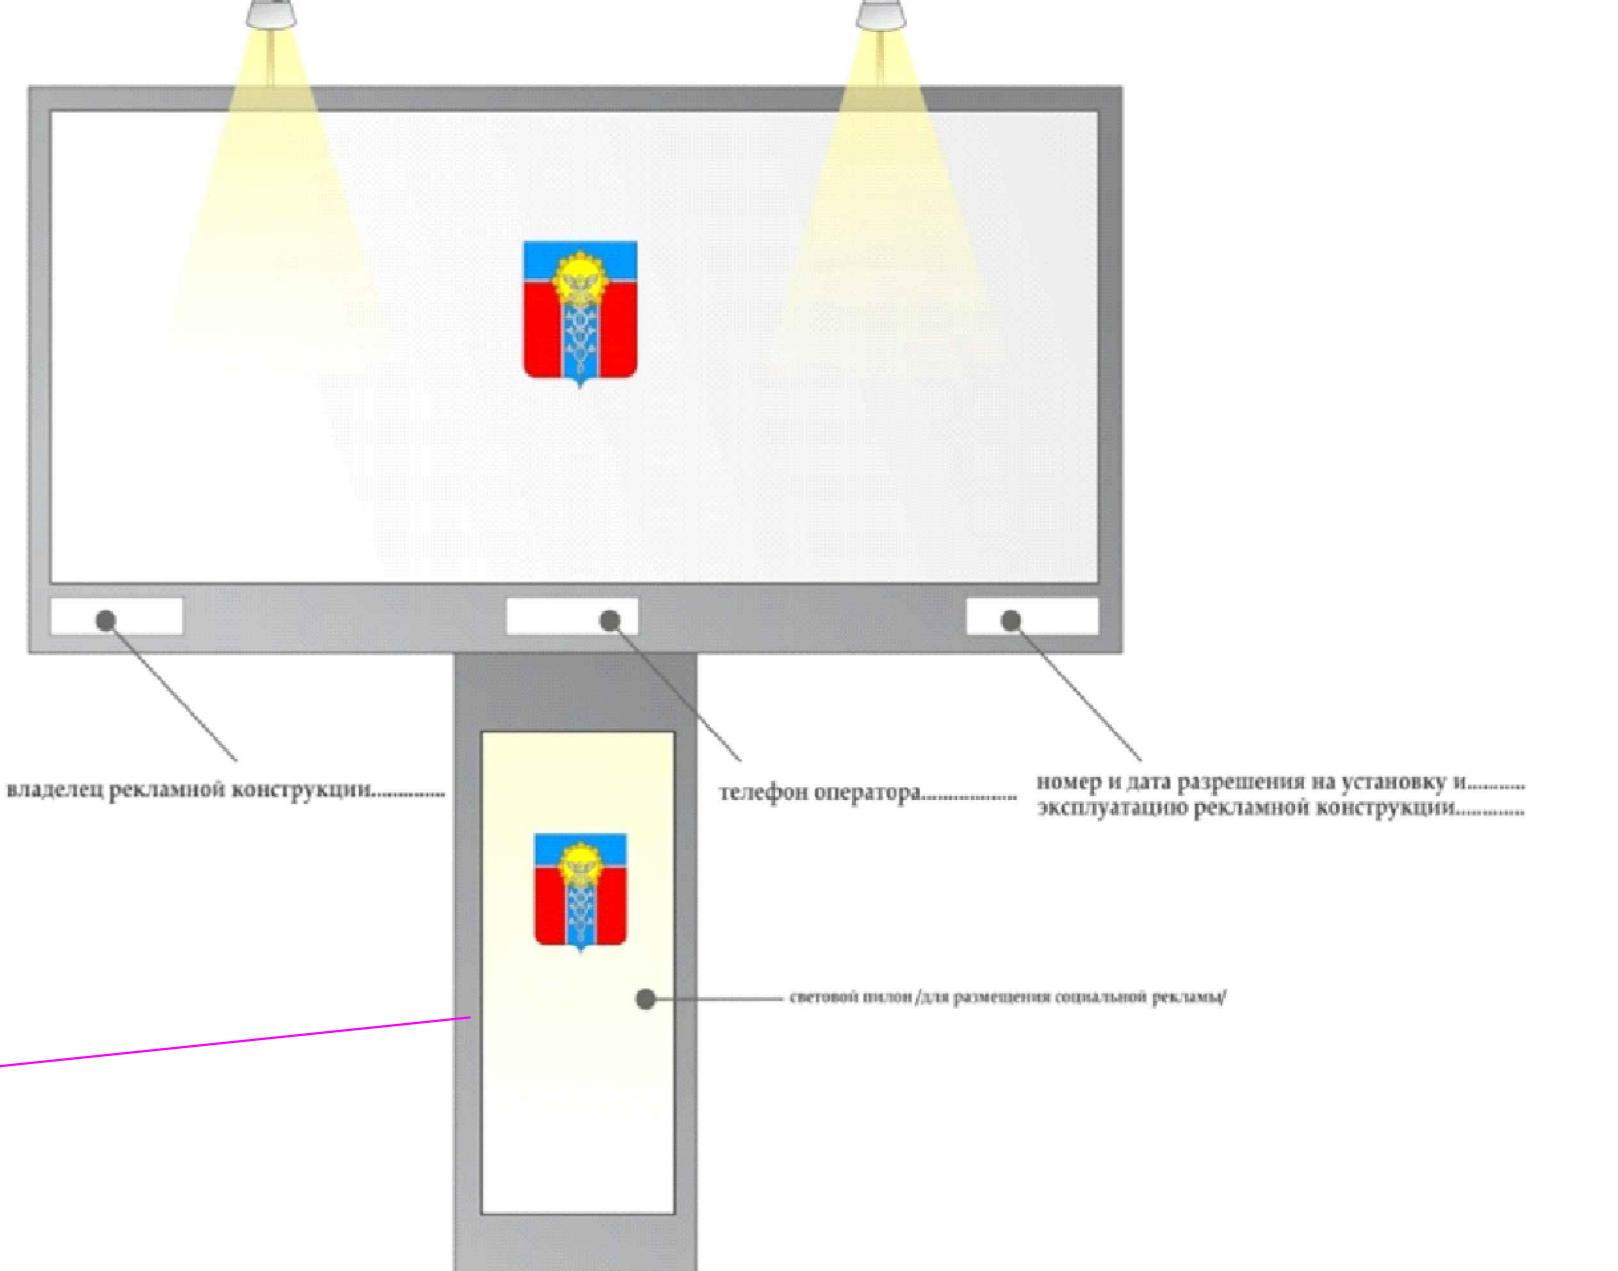


Организация дорожного движения участка автомобильной
дороги "с.Отрадо-Ольгинское-г.Новокубанск-г.Армавир"км 40+50- 40+250
с планируемой к размещению рекламной конструкцией (щит 3х6) №7

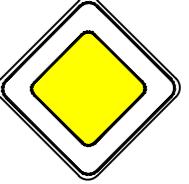

Числовые обозначения		
1	<u>2.1</u> 	Дорожные знаки
2	<u>R15</u> 	Радиус поворота
3		Расстояния
4		Дорожное покрытие
5		Пешеходная зона
6		Направление движения
7		Рекламно-информационный объект

Краснодарский край город Армавир

Документация проекта схемы размещения рекламных конструкций на территории муниципального образования город Армавир

<i>ипальное образование город Армавир</i>	Стадия	Лист	Листов
		7	35

хема организации
ного движения участка
робильной дороги М 1:500

МБУ "ЧАиГ"