



Организация дорожного движения участка автомобильной дороги "г. Армавир с. Успенское" км 0+160- км 0+220 с планируемой к размещению рекламной конструкцией: (шит 3х6 №79).

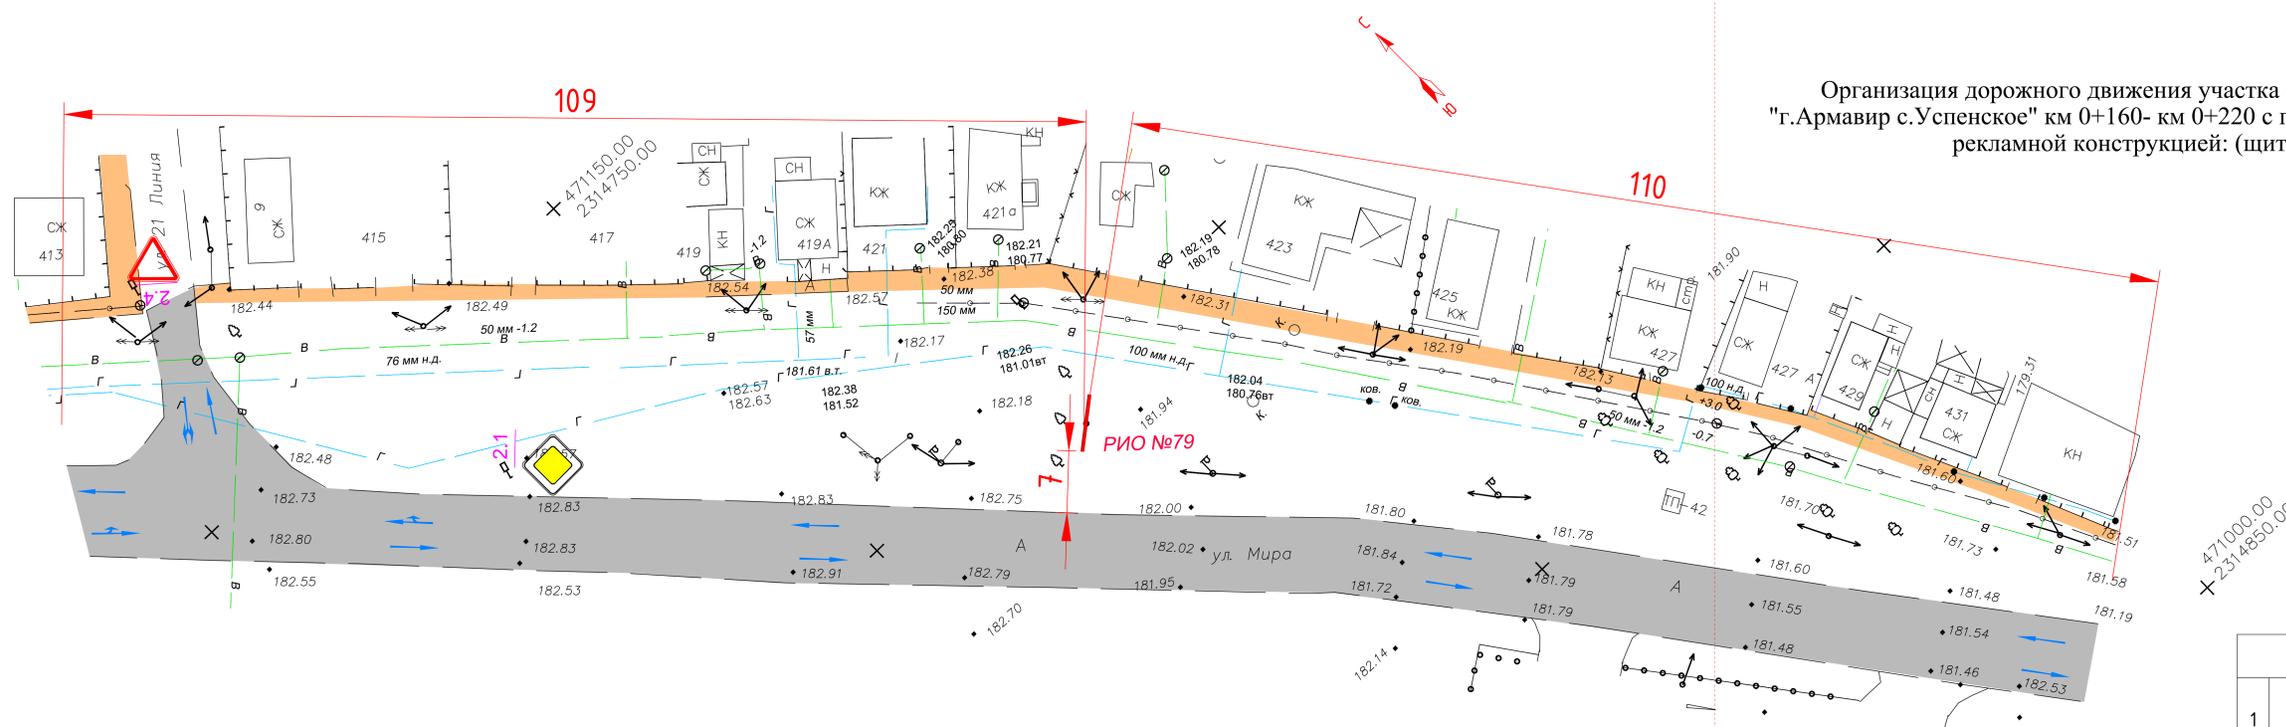

Условные обозначения		
1	2.1	Дорожные знаки
2	R15	Радиус поворота
3	13	Расстояния
4		Дорожное покрытие
5		Пешеходная зона
6		Направление движения
7	РИО №	Рекламно-информационный объект

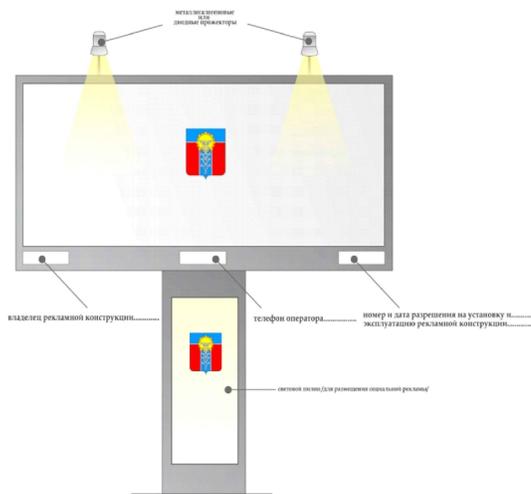

Краснодарский край город Армавир							
Документация проекта схемы размещения рекламных конструкций на территории муниципального образования город Армавир							
Изм.	Кол.уч.	Лист	N док.	Подп.	Дата		
Нач.учр.	Фисенко						
Проверил	Гузенко						
Выполнил	Дмитриенко						
муниципальное образование город Армавир					Статья	Лист	Листов
Схема организации дорожного движения участка автомобильной дороги М 1:500						15	15
					МБУ "УАиГ"		