


ПРИЛОЖЕНИЕ №122

УТВЕРЖДЕНА
постановлением администрации муниципального
образования
город Армавир

от 04.10.2016 № 2404

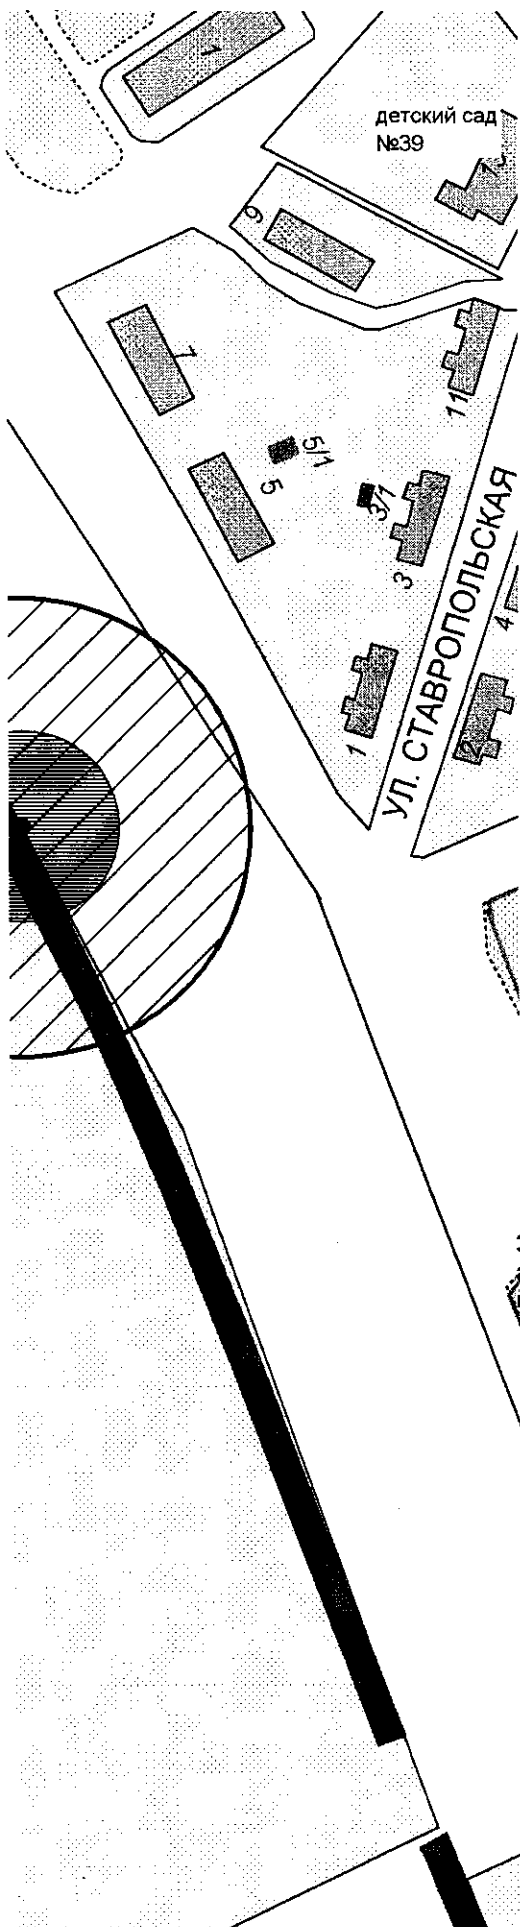

Заместитель начальника управления
архитектуры и градостроительства администрации
муниципального образования город Армавир

 В.А.Корницкая

Начальник отдела
потребительского рынка и услуг администрации
муниципального образования город Армавир

 И.Л.Помитун