



АДМИНИСТРАЦИЯ МУНИЦИПАЛЬНОГО ОБРАЗОВАНИЯ  
ГОРОД АРМАВИР

**ПОСТАНОВЛЕНИЕ**

от 14.10.2015

№ 2798

г. Армавир

**О внесении изменений в постановление администрации муниципального образования город Армавир от 11 августа 2014 года № 2224 «Об утверждении схемы размещения рекламных конструкций на земельных участках независимо от форм собственности на территории муниципального образования город Армавир, а также на зданиях или ином недвижимом имуществе, находящемся в муниципальной собственности муниципального образования город Армавир»**

В целях актуализации схемы размещения рекламных конструкций на земельных участках независимо от форм собственности на территории муниципального образования город Армавир, а также на зданиях или ином недвижимом имуществе, находящемся в муниципальной собственности муниципального образования город Армавир, **п о с т а н о в л я ю**:

1. Внести следующие изменения в постановление администрации муниципального образования город Армавир от 11 августа 2014 года № 2224 «Об утверждении схемы размещения рекламных конструкций на земельных участках независимо от форм собственности на территории муниципального образования город Армавир, а также на зданиях или ином недвижимом имуществе, находящемся в муниципальной собственности муниципального образования город Армавир»:

1) приложение №1 изложить в новой редакции согласно приложению №1 к настоящему приложению;

2) в приложении № 2 сведения на топографической съемке М 1:500 в части, касающейся номеров рекламных конструкций 1, 2, 8, 47, 52, 56, 102, 105, 110, 111, 139, 164, 167, 168, 177, 210, 215 изложить в новой редакции согласно приложению № 2 к настоящему постановлению;

3) в приложении № 5 строки 1, 2, 8, 47, 52, 56, 102, 105, 110, 111, 139, 164, 167, 168, 177, 210, 215 изложить в новой редакции согласно приложению № 3 к настоящему постановлению.

2. Сектору информационных технологий администрации муниципального образования город Армавир (Степовой) обеспечить размещение настоящего постановления на официальном сайте администрации

муниципального образования город Армавир ([www.armawir.ru](http://www.armawir.ru)) в порядке, установленном для официального опубликования муниципальных правовых актов.

3. Отделу по связям со средствами массовой информации администрации муниципального образования город Армавир (Аржаков) обеспечить размещение информации об опубликовании настоящего постановления в газете «Армавирский собеседник».

4. Контроль за выполнением данного постановления возложить на заместителя главы муниципального образования город Армавир С.М. Марченко.

5. Настоящее постановление вступает в силу со дня его подписания.

Первый заместитель главы  
муниципального образования  
город Армавир



А.В. Руденко

## ПРИЛОЖЕНИЕ № 2


УТВЕРЖДЕНА  
постановлением администрации  
муниципального образования  
город Армавир  
от 14.10.2015 № 2798

### СХЕМА

**размещения рекламных конструкций на земельных участках независимо от форм собственности на территории муниципального образования город Армавир, а также на зданиях или ином недвижимом имуществе, находящемся в муниципальной собственности муниципального образования город Армавир на топографической съемке М 1:500 в части касающейся номеров рекламных конструкций 1, 2, 8, 47, 52, 56, 102, 105, 110, 111, 139, 164, 167, 168, 177, 210, 215.**

М 1:500


# Ул. Воровского, 69

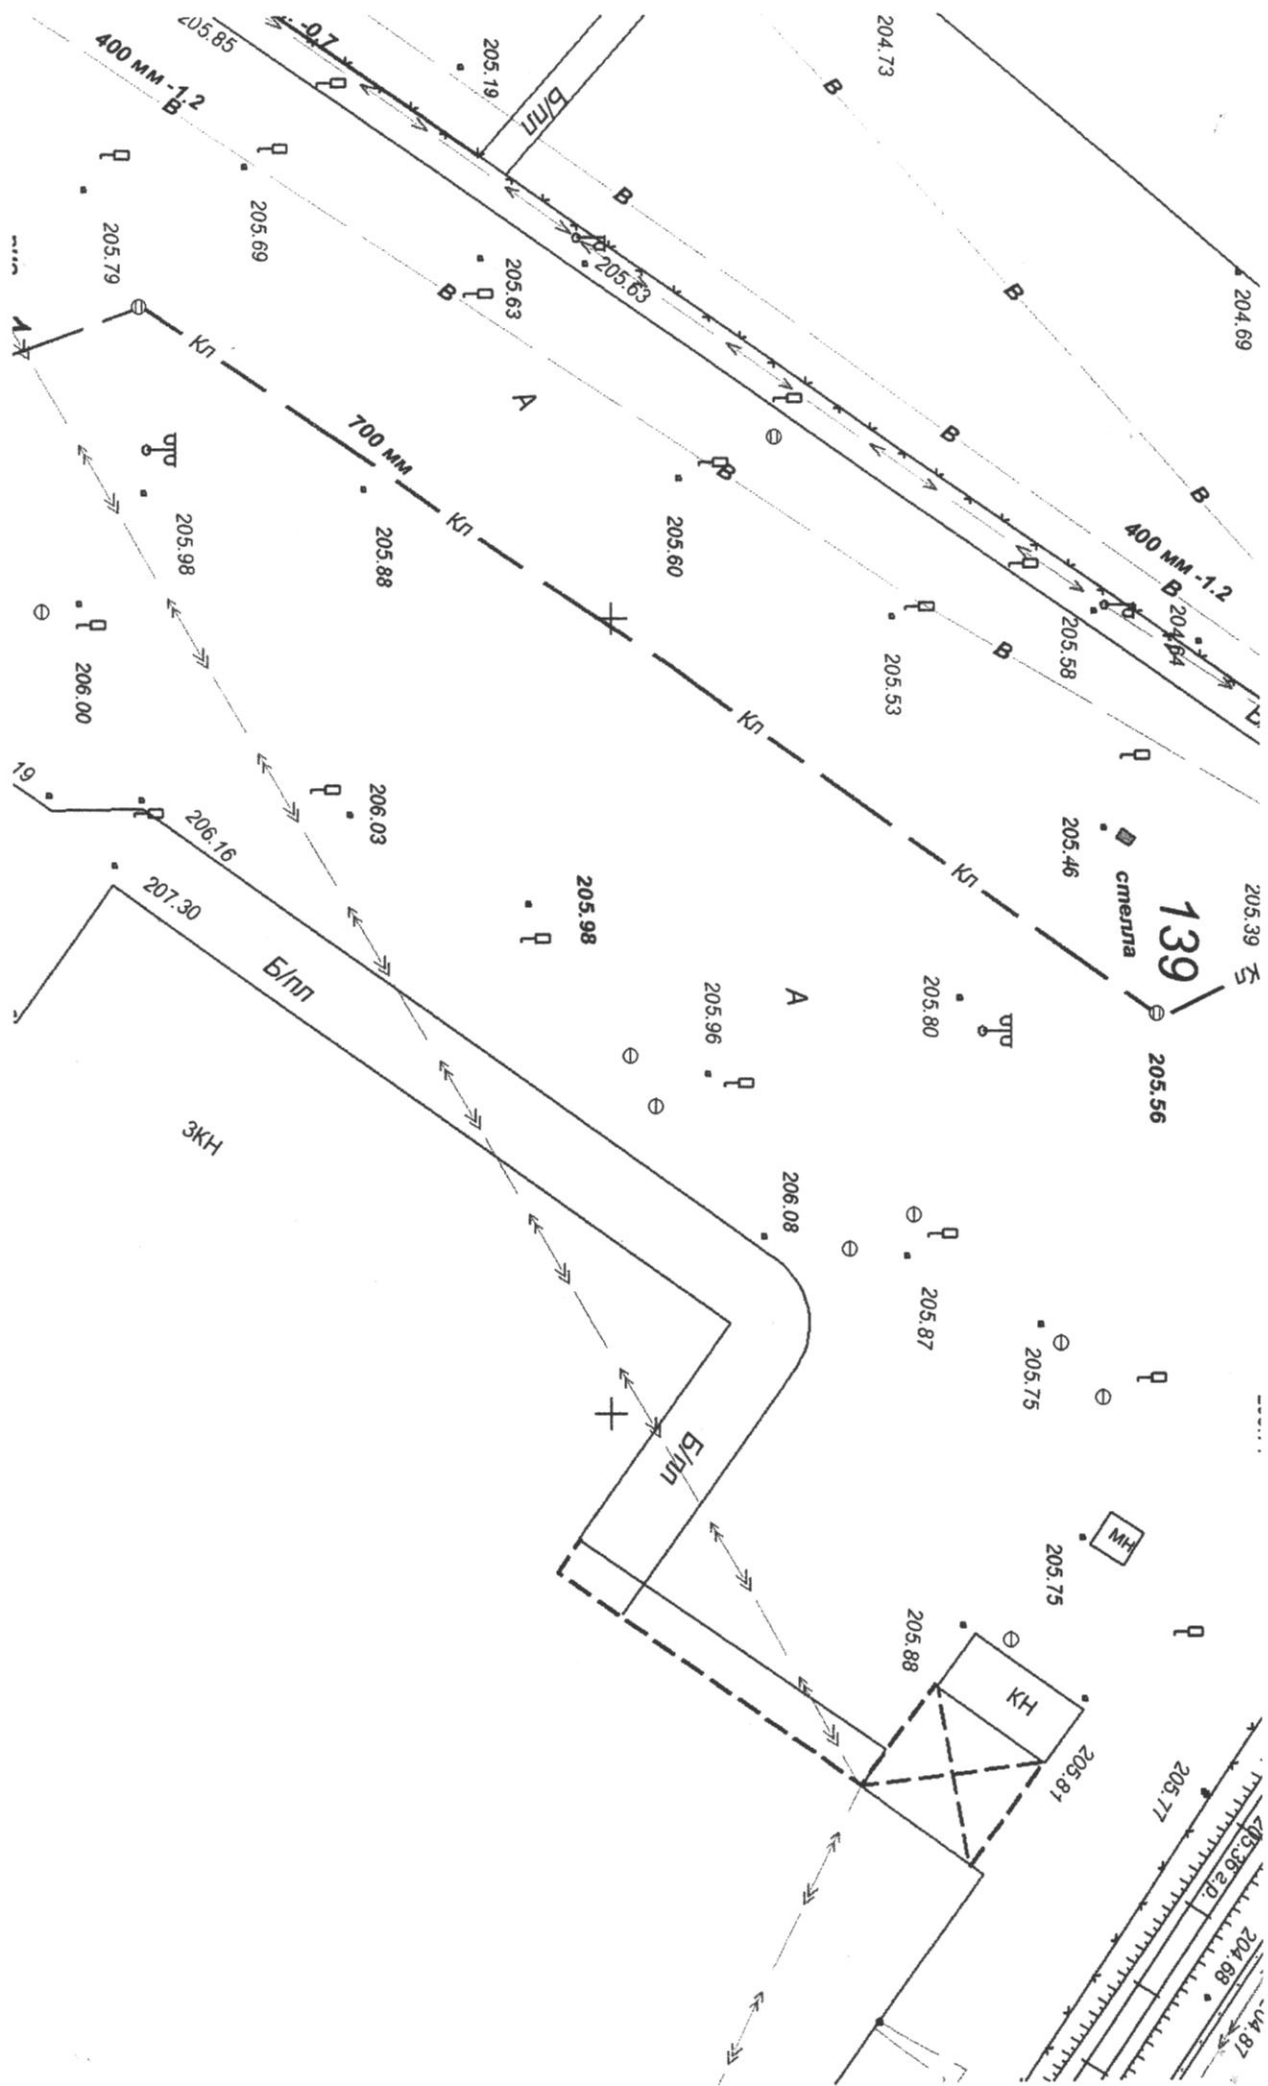




М 1:500

# Ул. Тенистая, 1 (р-н водохранилища № 2)

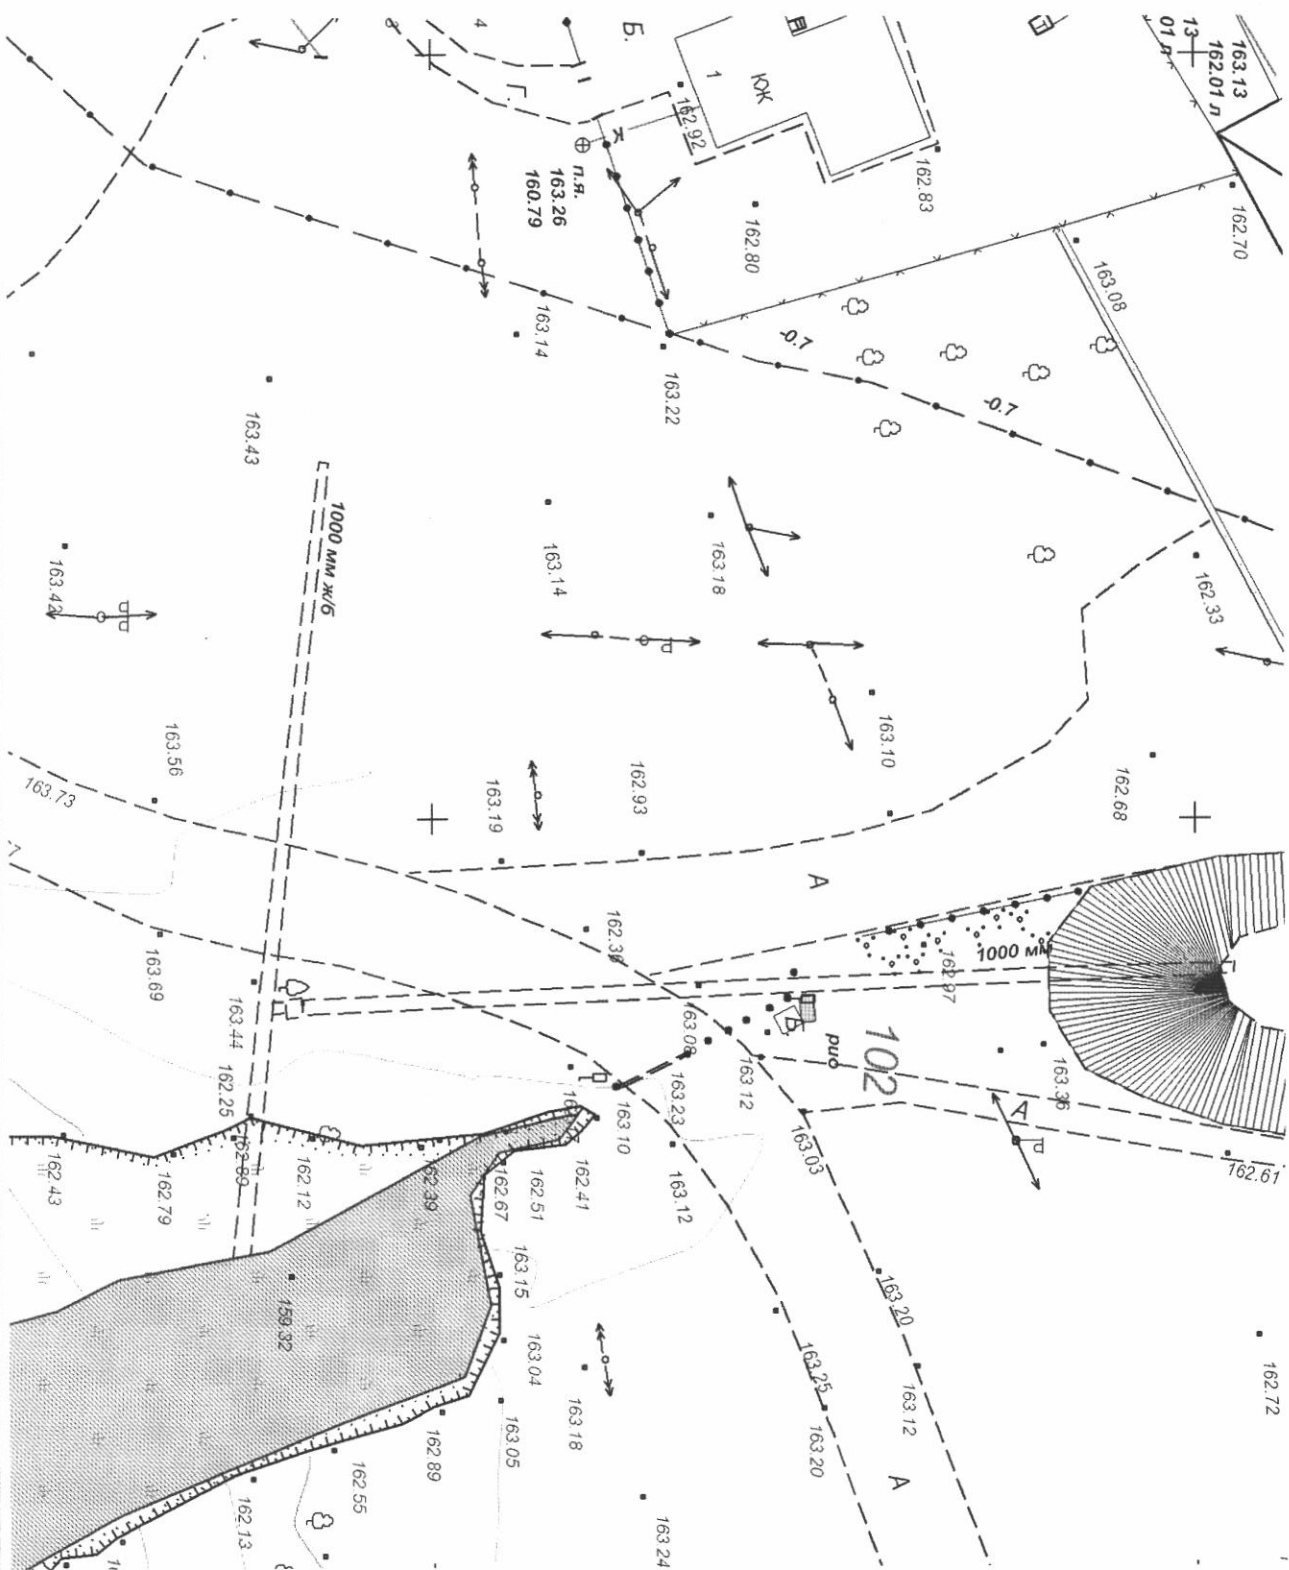

# ул. Урицкого, угол ул. Тургенева

М 1:500

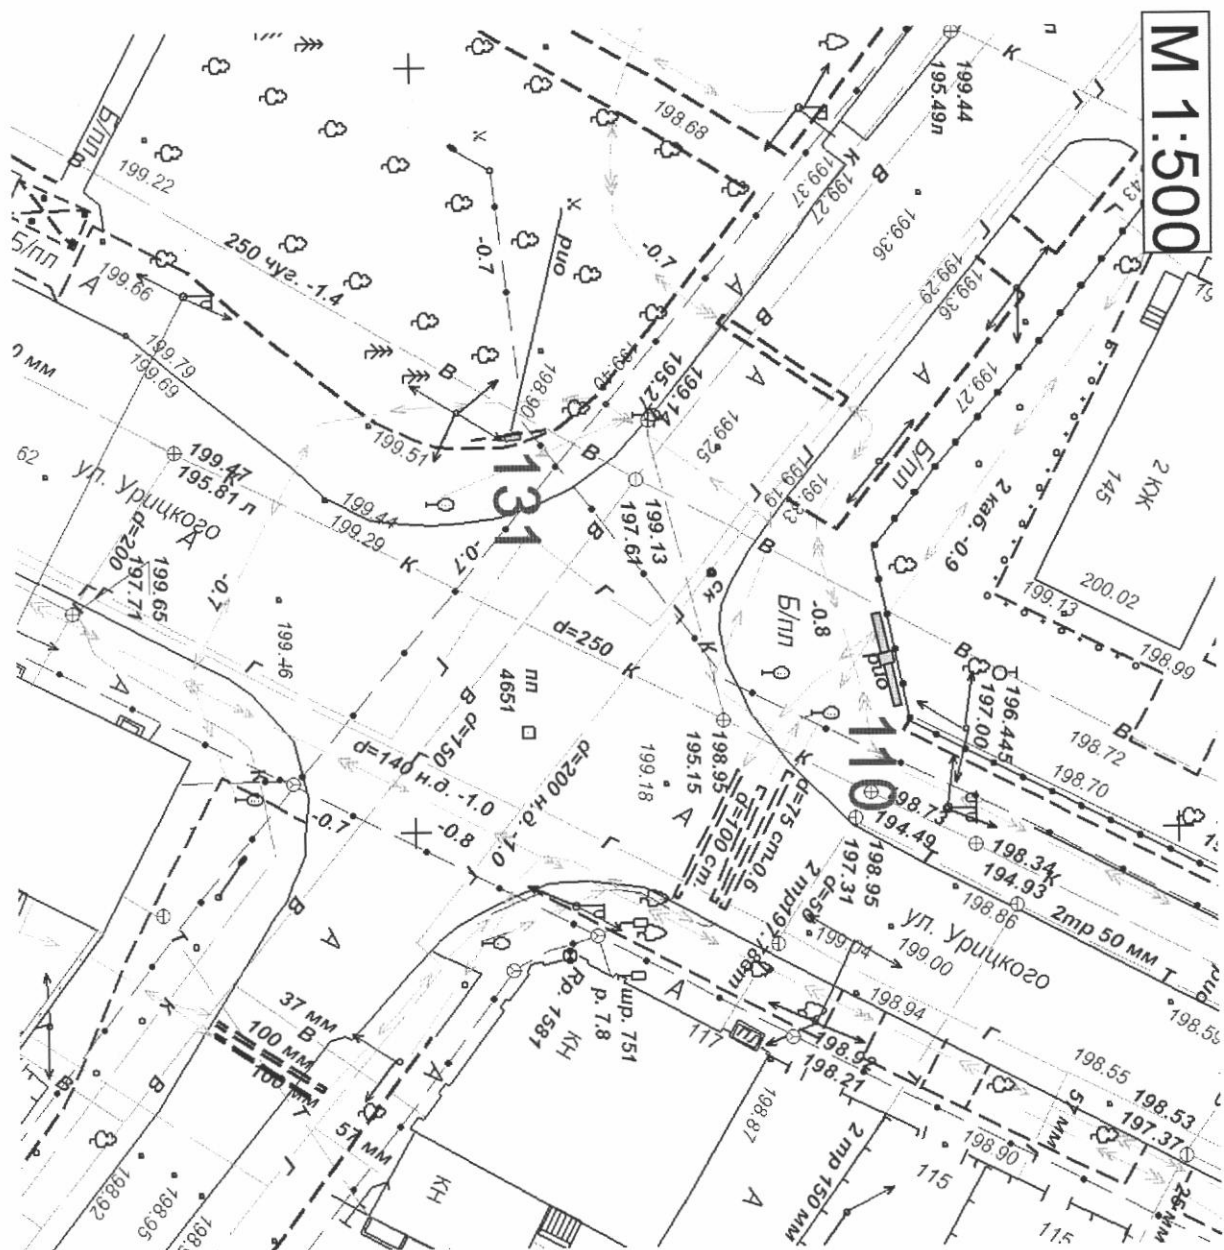








# ул. Ефремова р-он АЗВТ


М 1:500

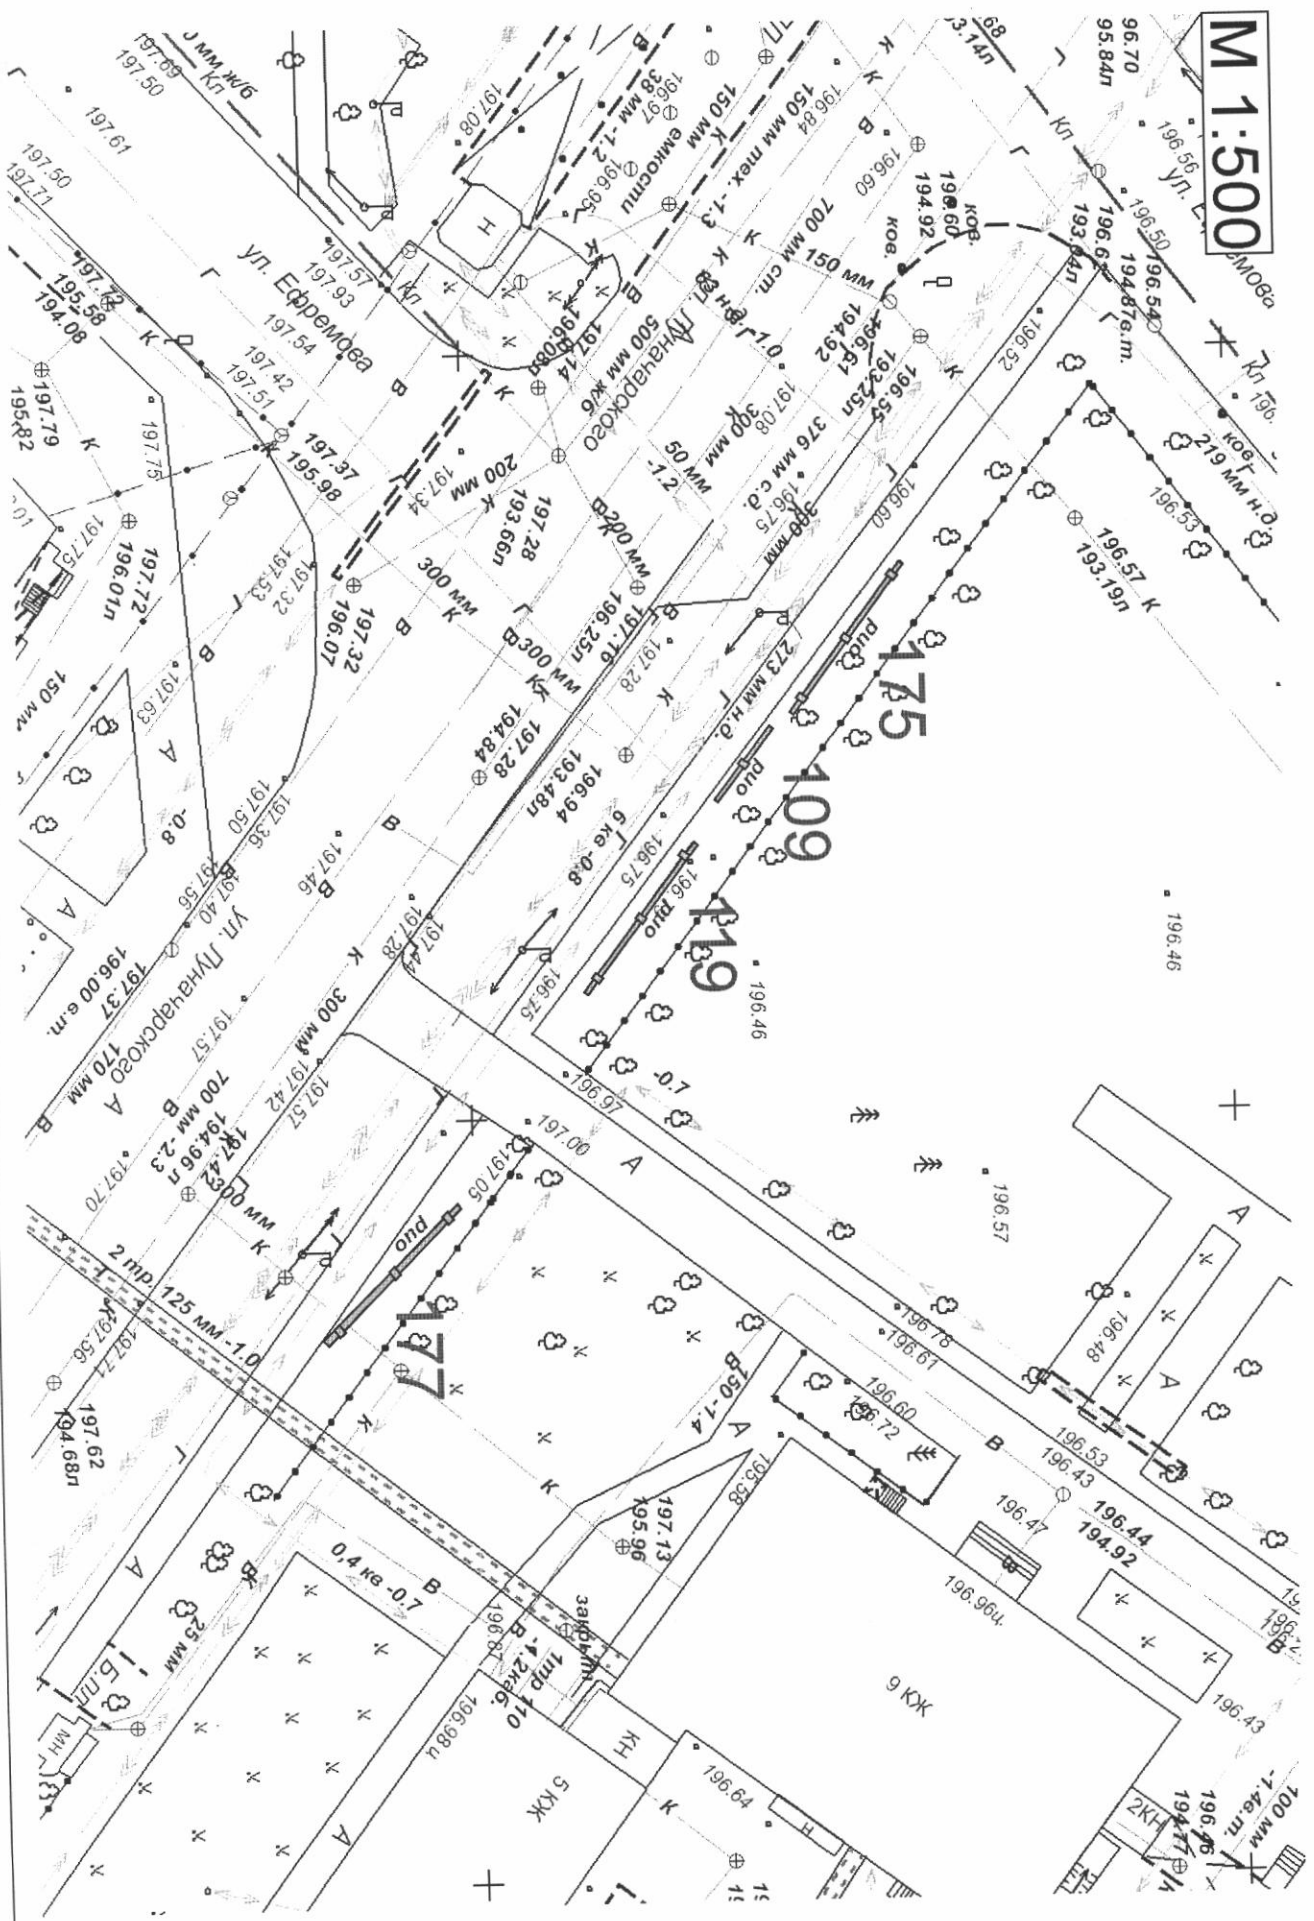



ул. Урицкого, угол ул. Кропоткина

М 1:500

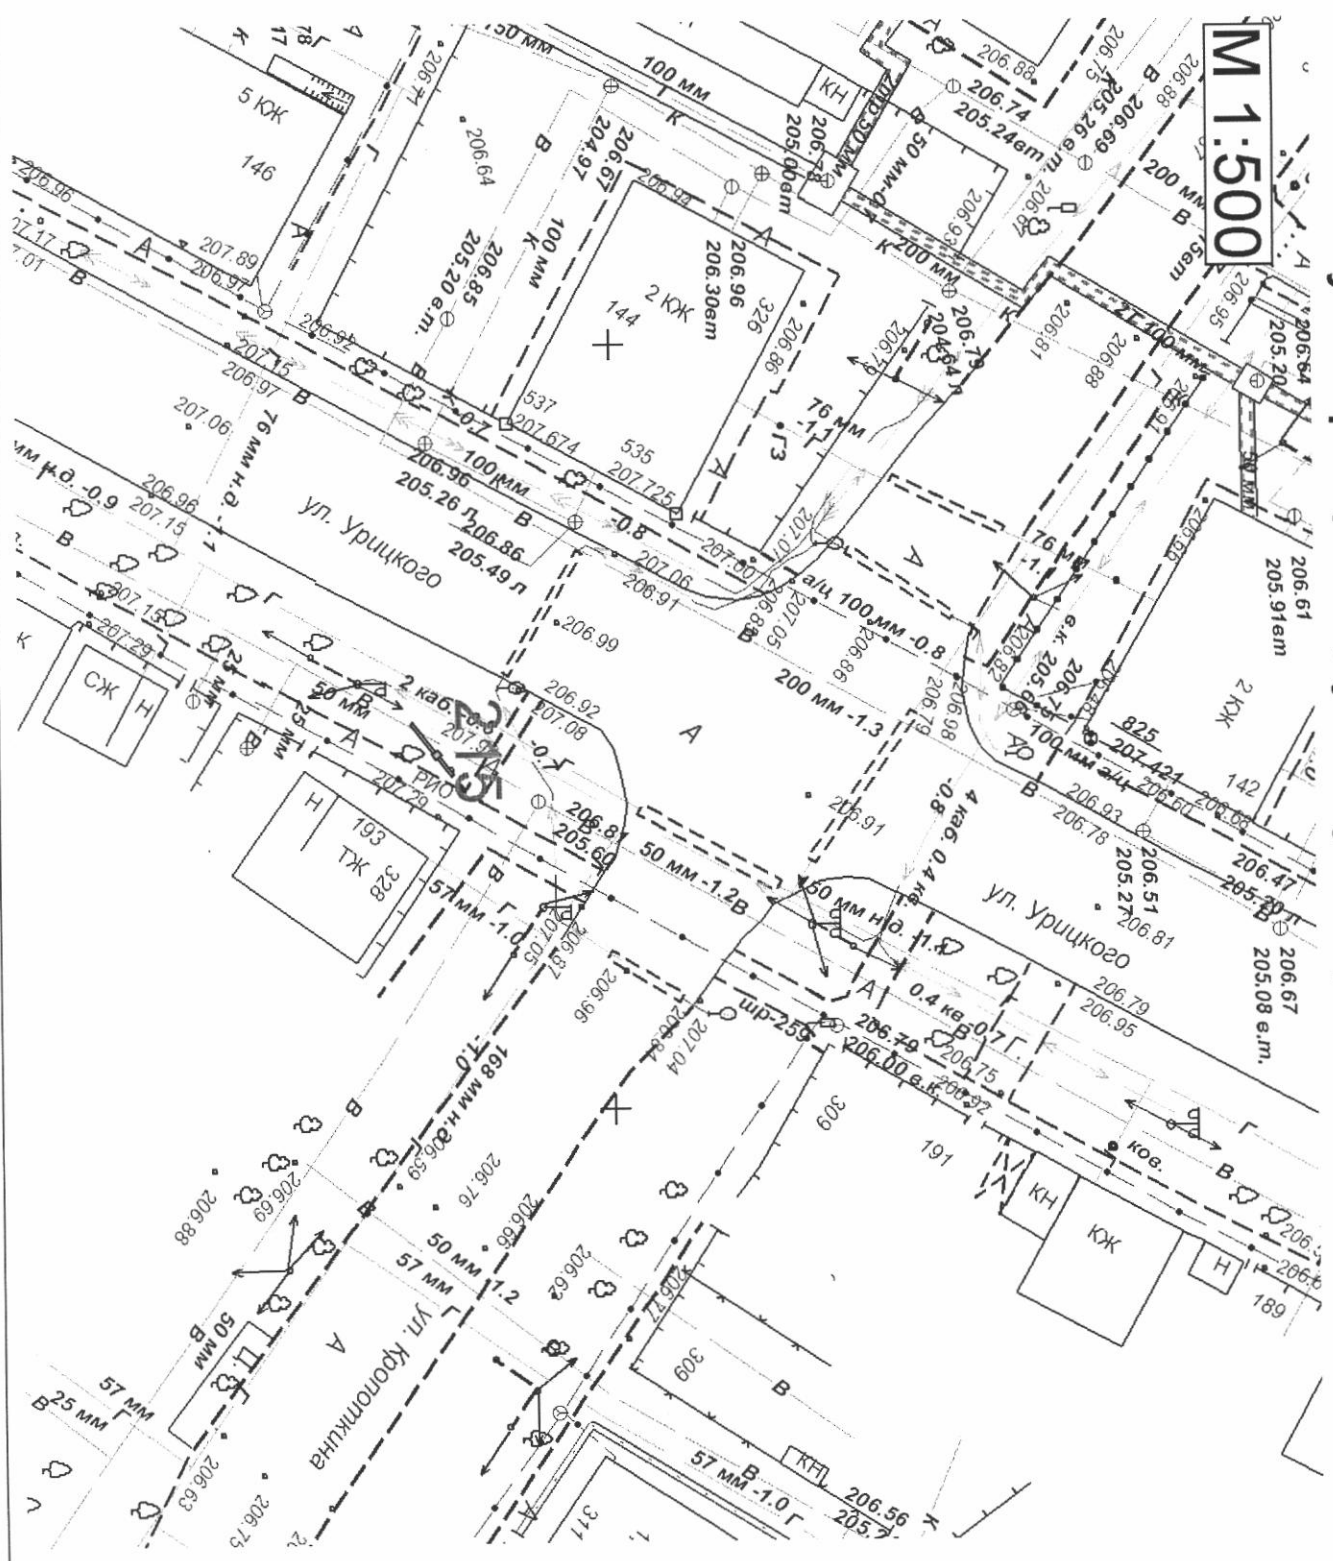

ПРИЛОЖЕНИЕ № 3

УТВЕРЖДЕН  
 постановлением администрации  
 муниципального образования  
 город Армавир  
 от 14.10.2015 № 2798

РЕЕСТР

к схеме размещения рекламных конструкций на земельных участках независимо от форм собственности на территории муниципального образования город Армавир, а также на зданиях или ином недвижимом имуществе, находящемся в муниципальной собственности муниципального образования город Армавир

№п/п	Адрес размещения	Вид РИО	Размер, м	Площадь кв.м.
1	2	3	4	5
1	ул. Воровского, 69 (1)	пилон	2,2x0,8x2	3,52
2	ул. Воровского, 69 (2)	пилон	2,5x0,8x3	6
8	ул. Воровского, 69 (6)	пилон	1,2x1,8x2	4,32
47	ул. Мира, 24в (1)	пилон	1,2x1,8x2	4,32
52	ул. Воровского, 69 (3)	пилон	2,5x0,8x3	6
56	ул. Воровского, 69 (7)	пилон	1,2x1,8x2	4,32
102	ул. Тенистая, 1 (р-н водохранилища №2)	стела	3x0,90	2,70
105	ул. Мира, 24в (2)	пилон	1,2x1,8x2	4,32
110	ул. Урицкого, угол ул. Тургенева	призматрон	3x6	18
111	ул. Мира, 48а	щит	3x6x2	36

139	ул. Воровского, 69 (4)	стела	2,1x2,4x2 1,6x2,4x2 1,1x2,4x2	23,04
164	ул. Мира, 24 в (3)	пилон	1,2x1,8x2	4,32
167	ул. Мира, 24 в (4)	пилон	1,2x1,8x2	4,32
168	ул. Воровского, 69 (5)	пилон	2,1x1,7x2	7,14
177	ул. Ефремова (ЗВТ)	призматрон	3x12	36
210	ул. Новороссийская, 66	щит	3x6x2	36
215	ул. Урицкого, угол ул. Кропоткина	призматрон	3x6	18

Начальник управления архитектуры  
и градостроительства администрации  
муниципального образования город Армавир



Н.А.Слюсарева