
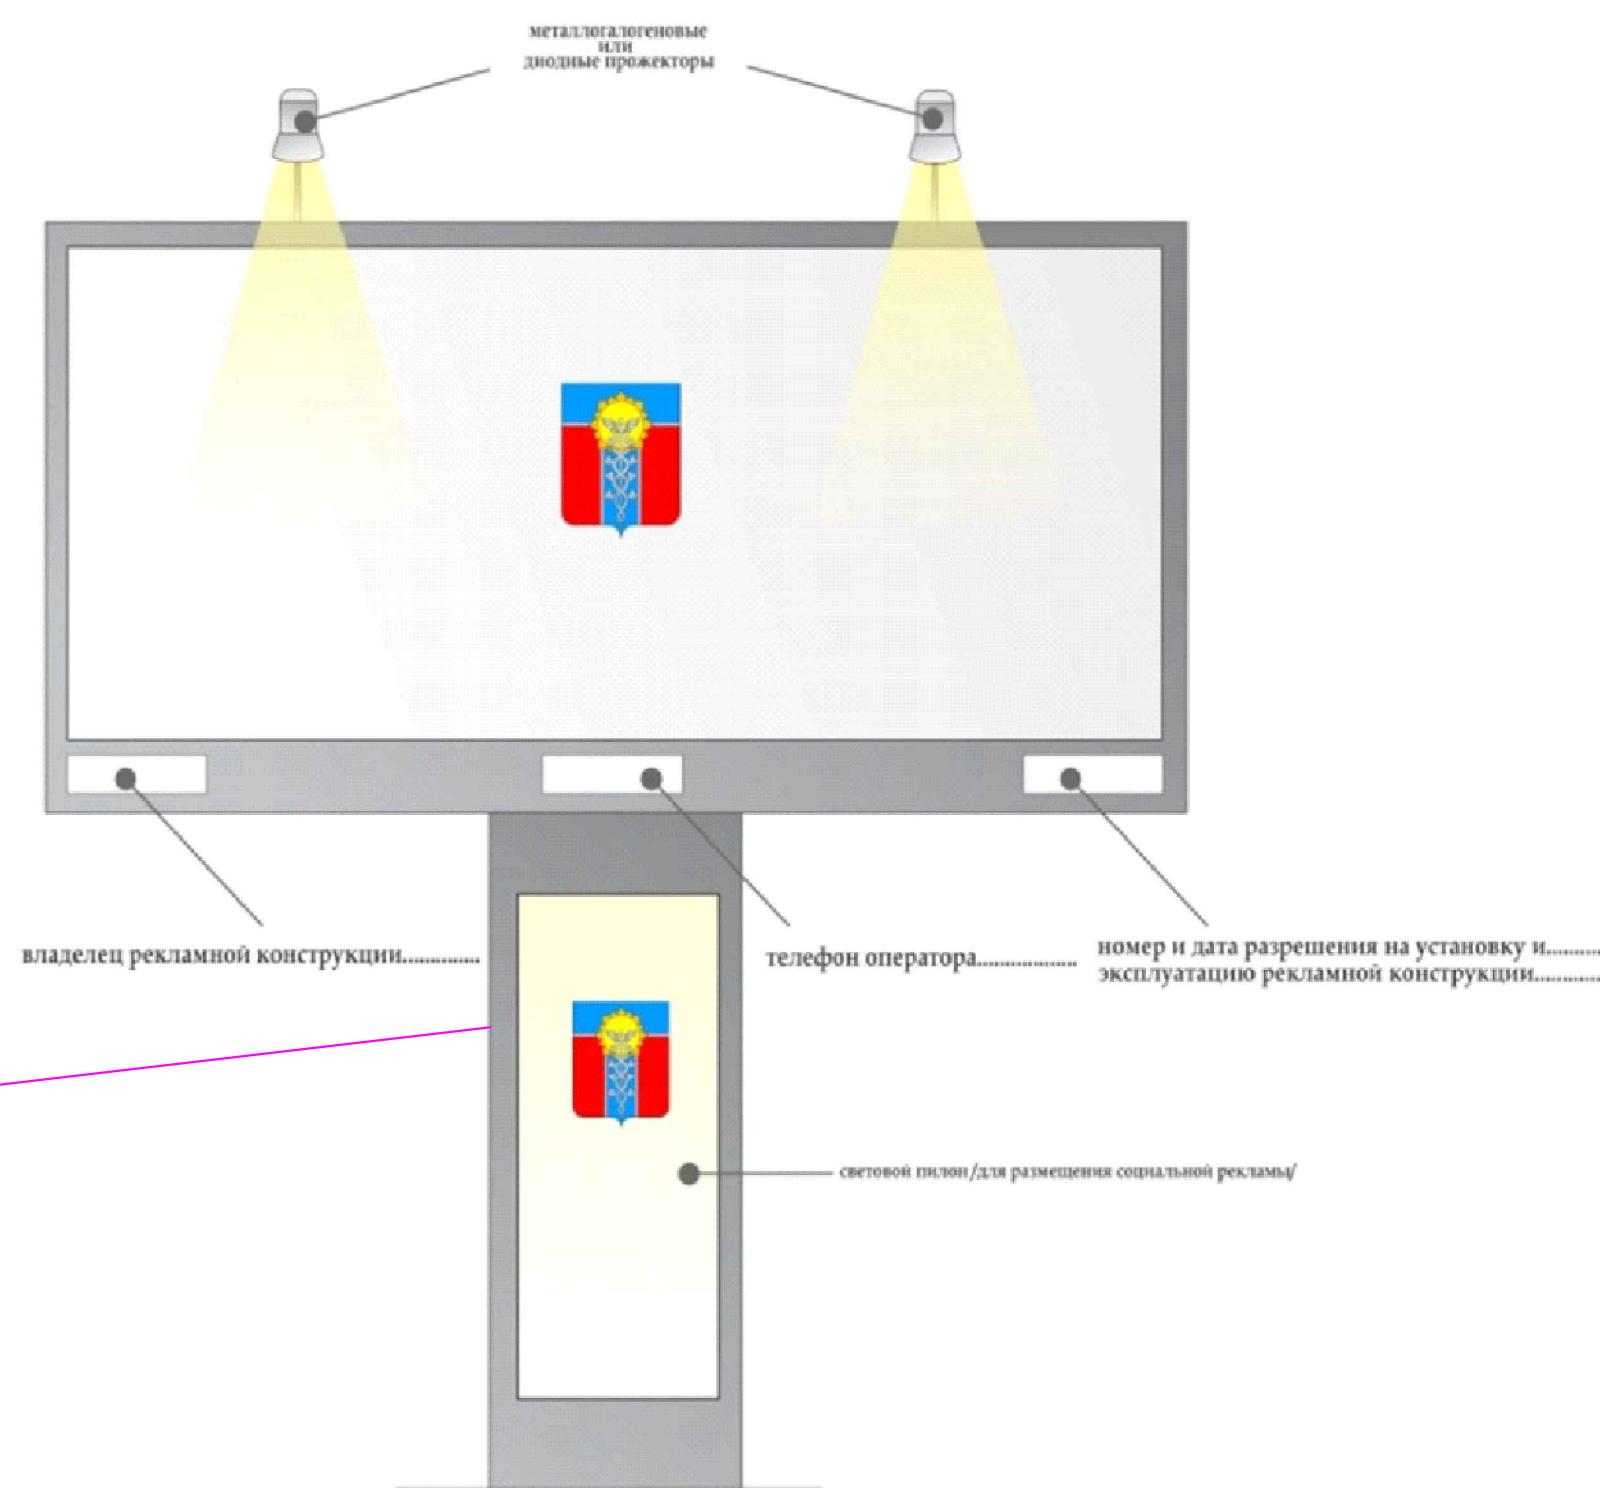


Организация дорожного движения участка автомобильной дороги
"г.Армавир с.Отрадная" км 9+300-км 9+500 с планируемой к размещению
рекламной конструкцией: (щит 3x6 №78).

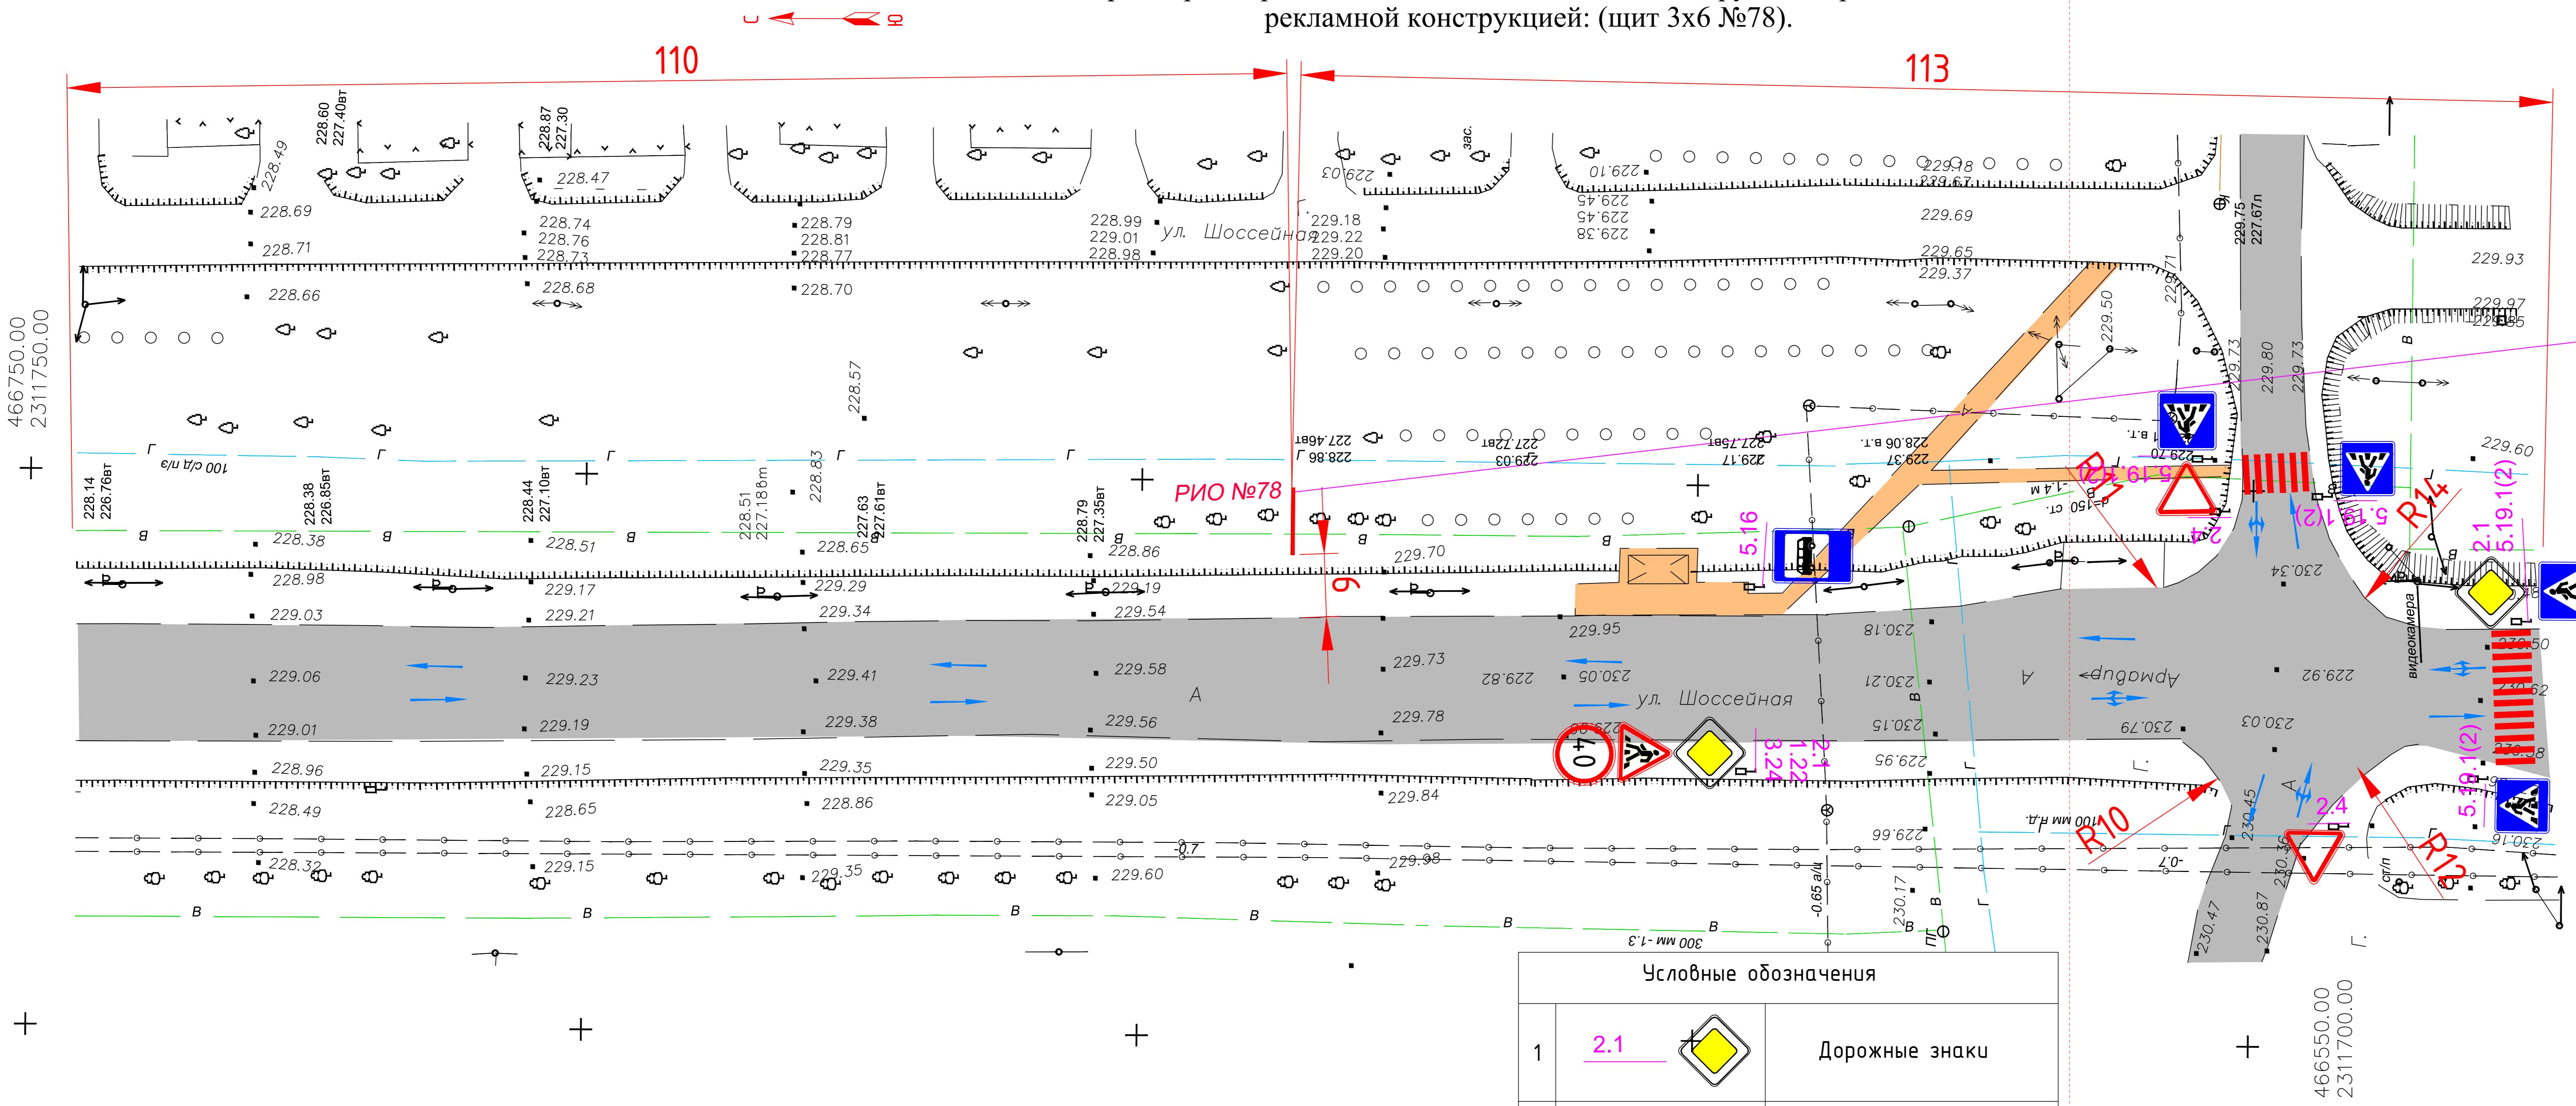

| Краснодарский край город Армавир | | | | | |
|---|------------|--------|--------|-------|------|
| Документация проекта схемы размещения рекламных конструкций на территории муниципального образования города Армавир | | | | | |
| Изм. | Кол.уч. | Лист | Н.док. | Подп. | Дата |
| Нач.учр. | Фисенко | | | | |
| Проверил | Гузиенко | | | | |
| Выполнил | Дмитриенко | | | | |
| муниципальное образование города Армавир | | | | | |
| Стадия | Лист | Листов | | | |
| | 14 | 15 | | | |
| Схема организации дорожного движения участка автомобильной дороги М 1:500 | | | | | |
| МБУ "УАиГ" | | | | | |