
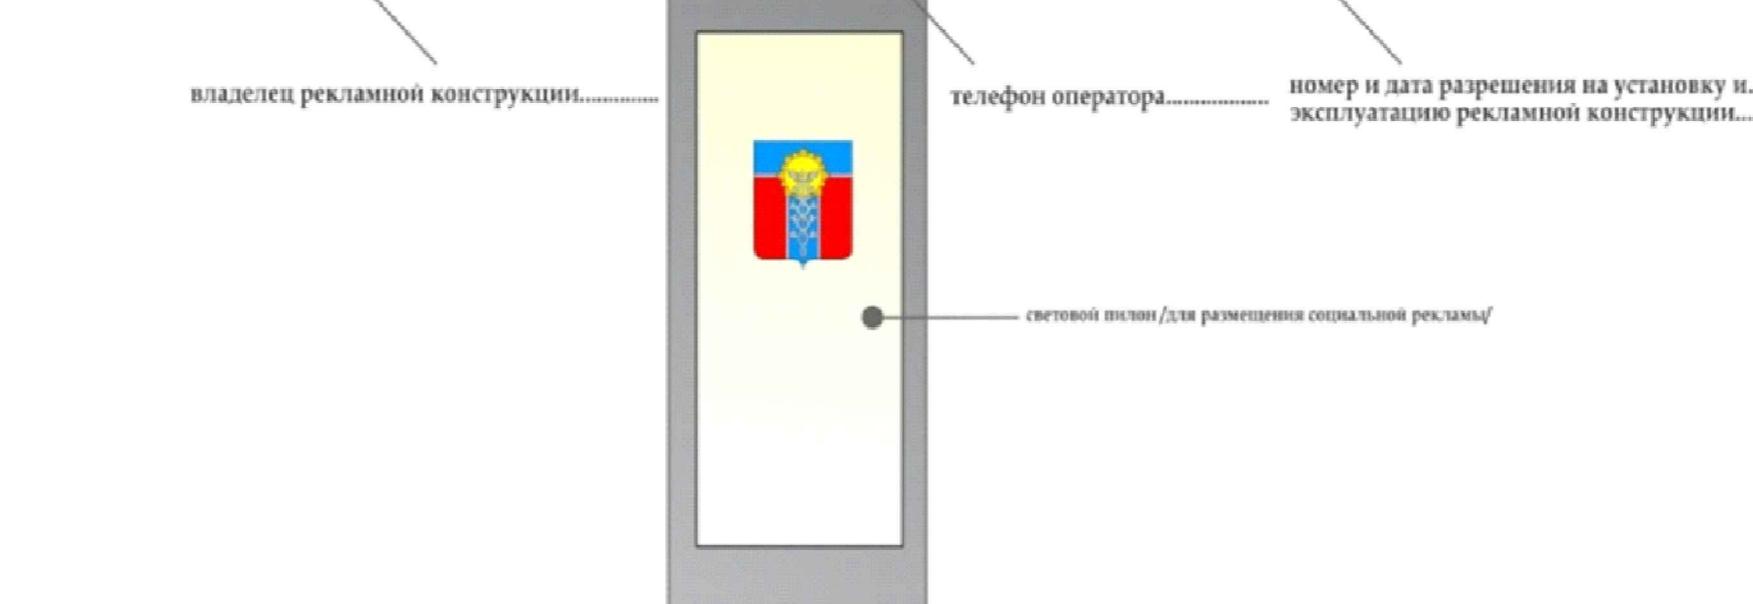
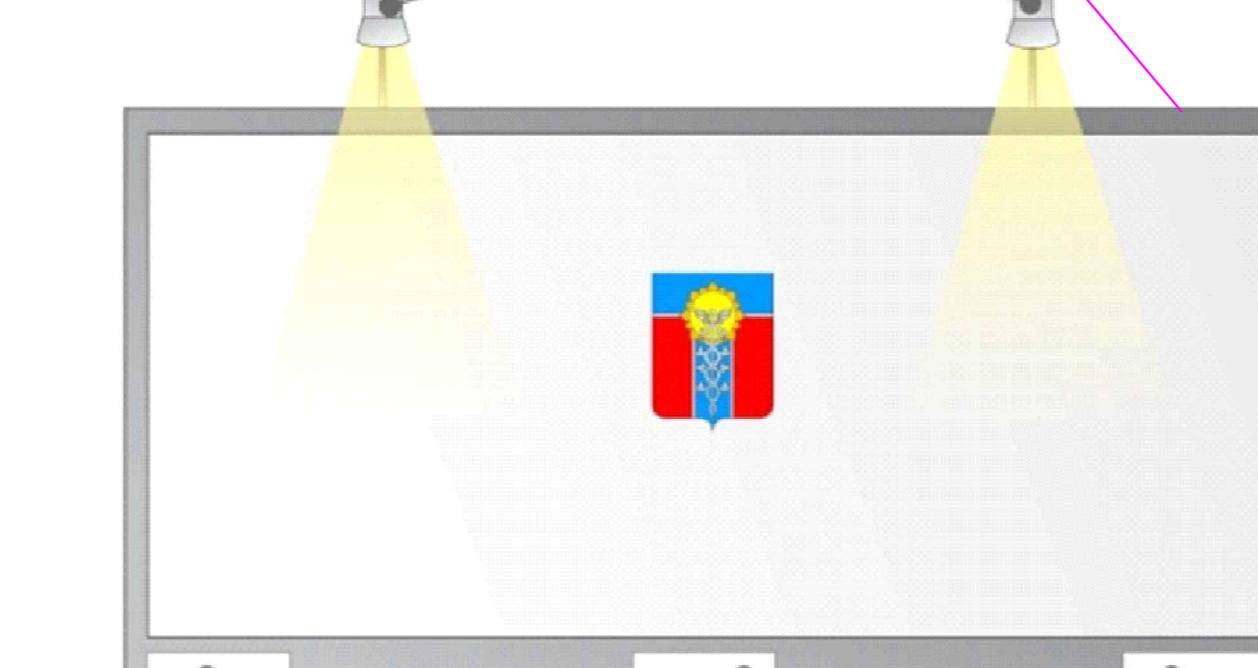


Организация дорожного движения участка автомобильной дороги  
"г.Армавир с.Отрадная"км5+500-км5+700 с планируемой к размещению  
рекламной конструкцией: (щит 3х6 №61).

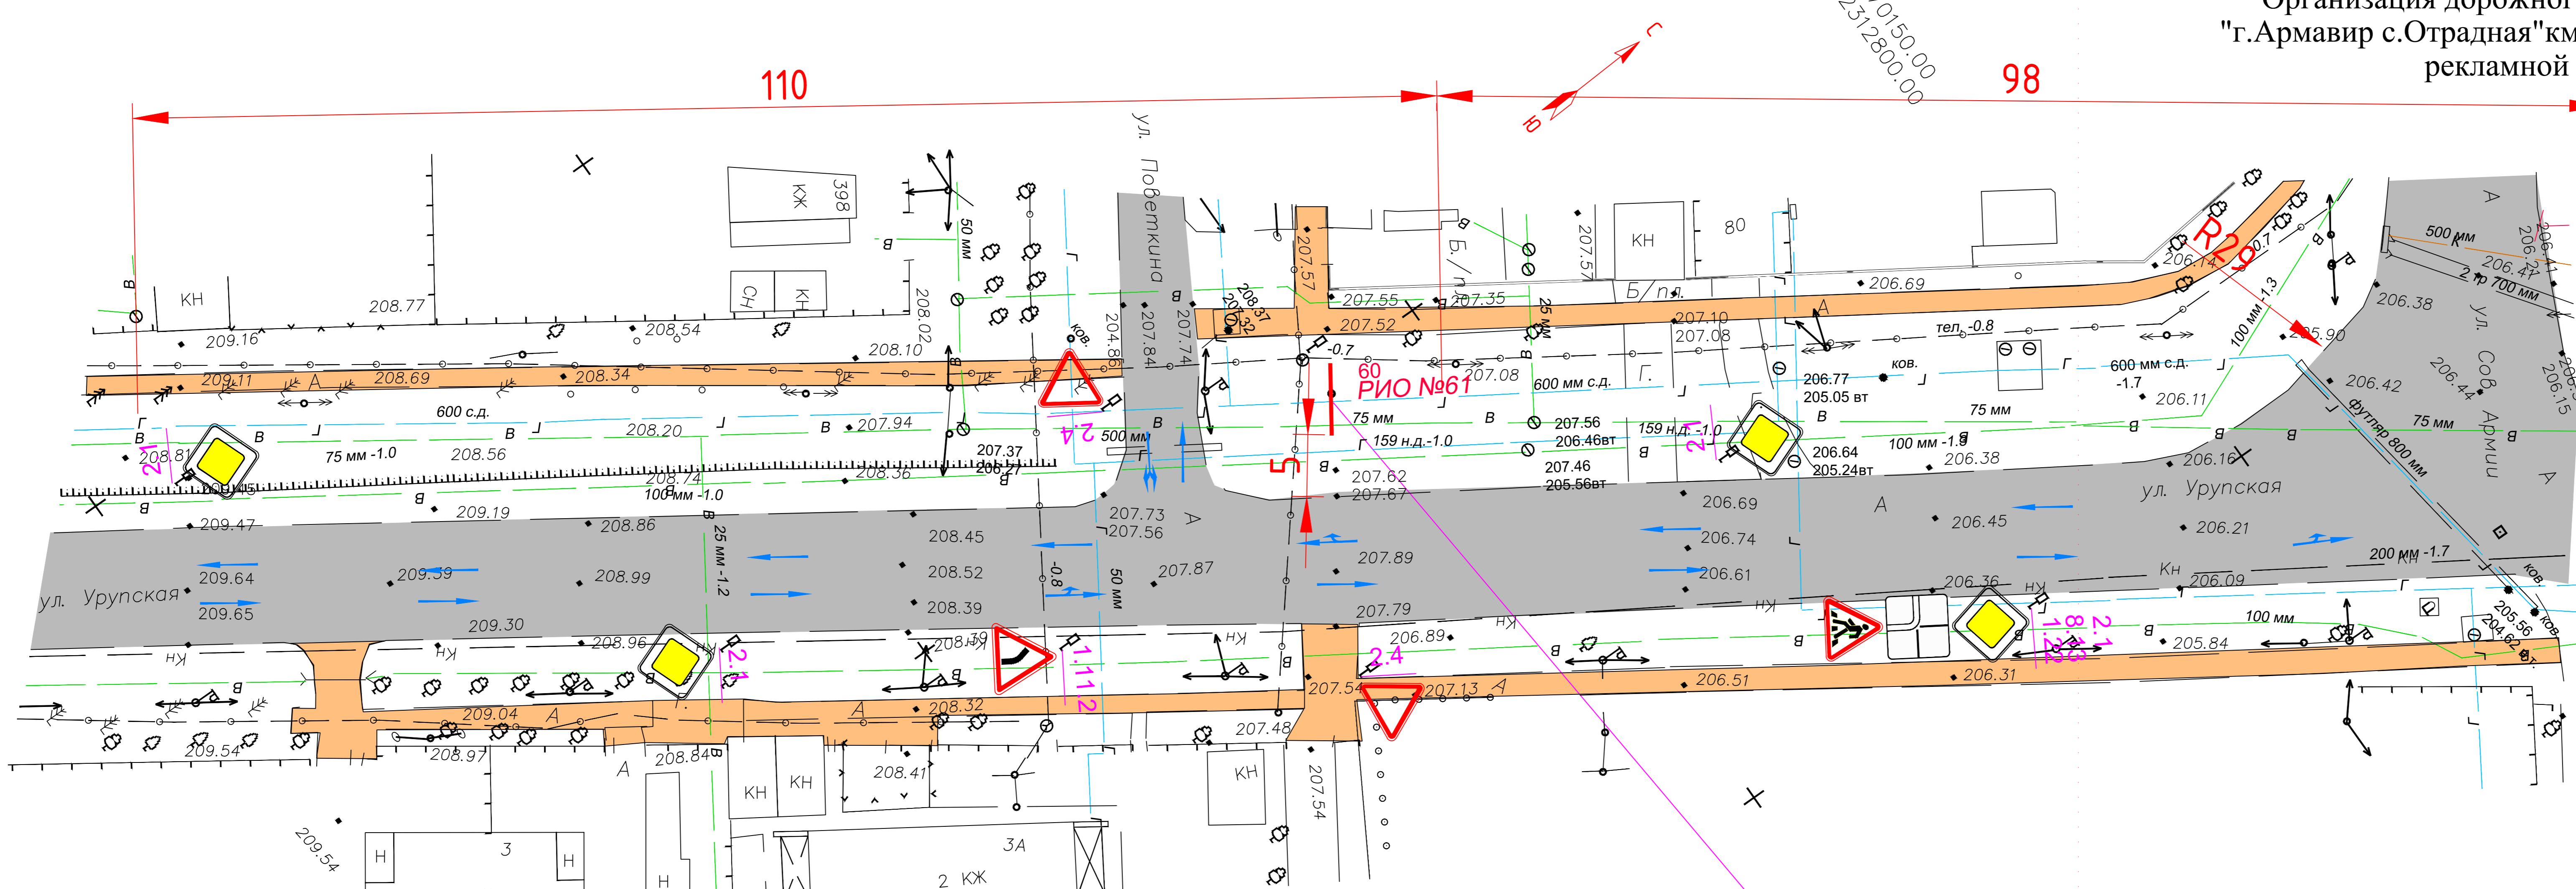

Числовые обозначения	
1	2.1
2	R15
3	13
4	Дорожное покрытие
5	Пешеходная зона
6	Направление движения
7	РИО №
	Рекламно-информационный объект

Краснодарский край город Армавир					
Документация проекта схемы размещения рекламных конструкций на территории муниципального образования город Армавир					
Изм.	Кол.ч.	Лист	Н. док.	Подп.	Дата
Нач.учр.	Фисенко				
Проверил	Гузиенко				
Выполнил	Дмитриенко				
муниципальное образование город Армавир					
Стадия		Лист		Листов	
		2		15	
Схема организации дорожного движения участка автомобильной дороги М 1:500					
МБУ "УАиГ"					