


Организация дорожного движения участка автомобильной дороги  
"г.Армавир с.Отрадная" км 7+120-км 7+400 с планируемой к размещению  
рекламной конструкцией: щит 3х6 №71, №72.

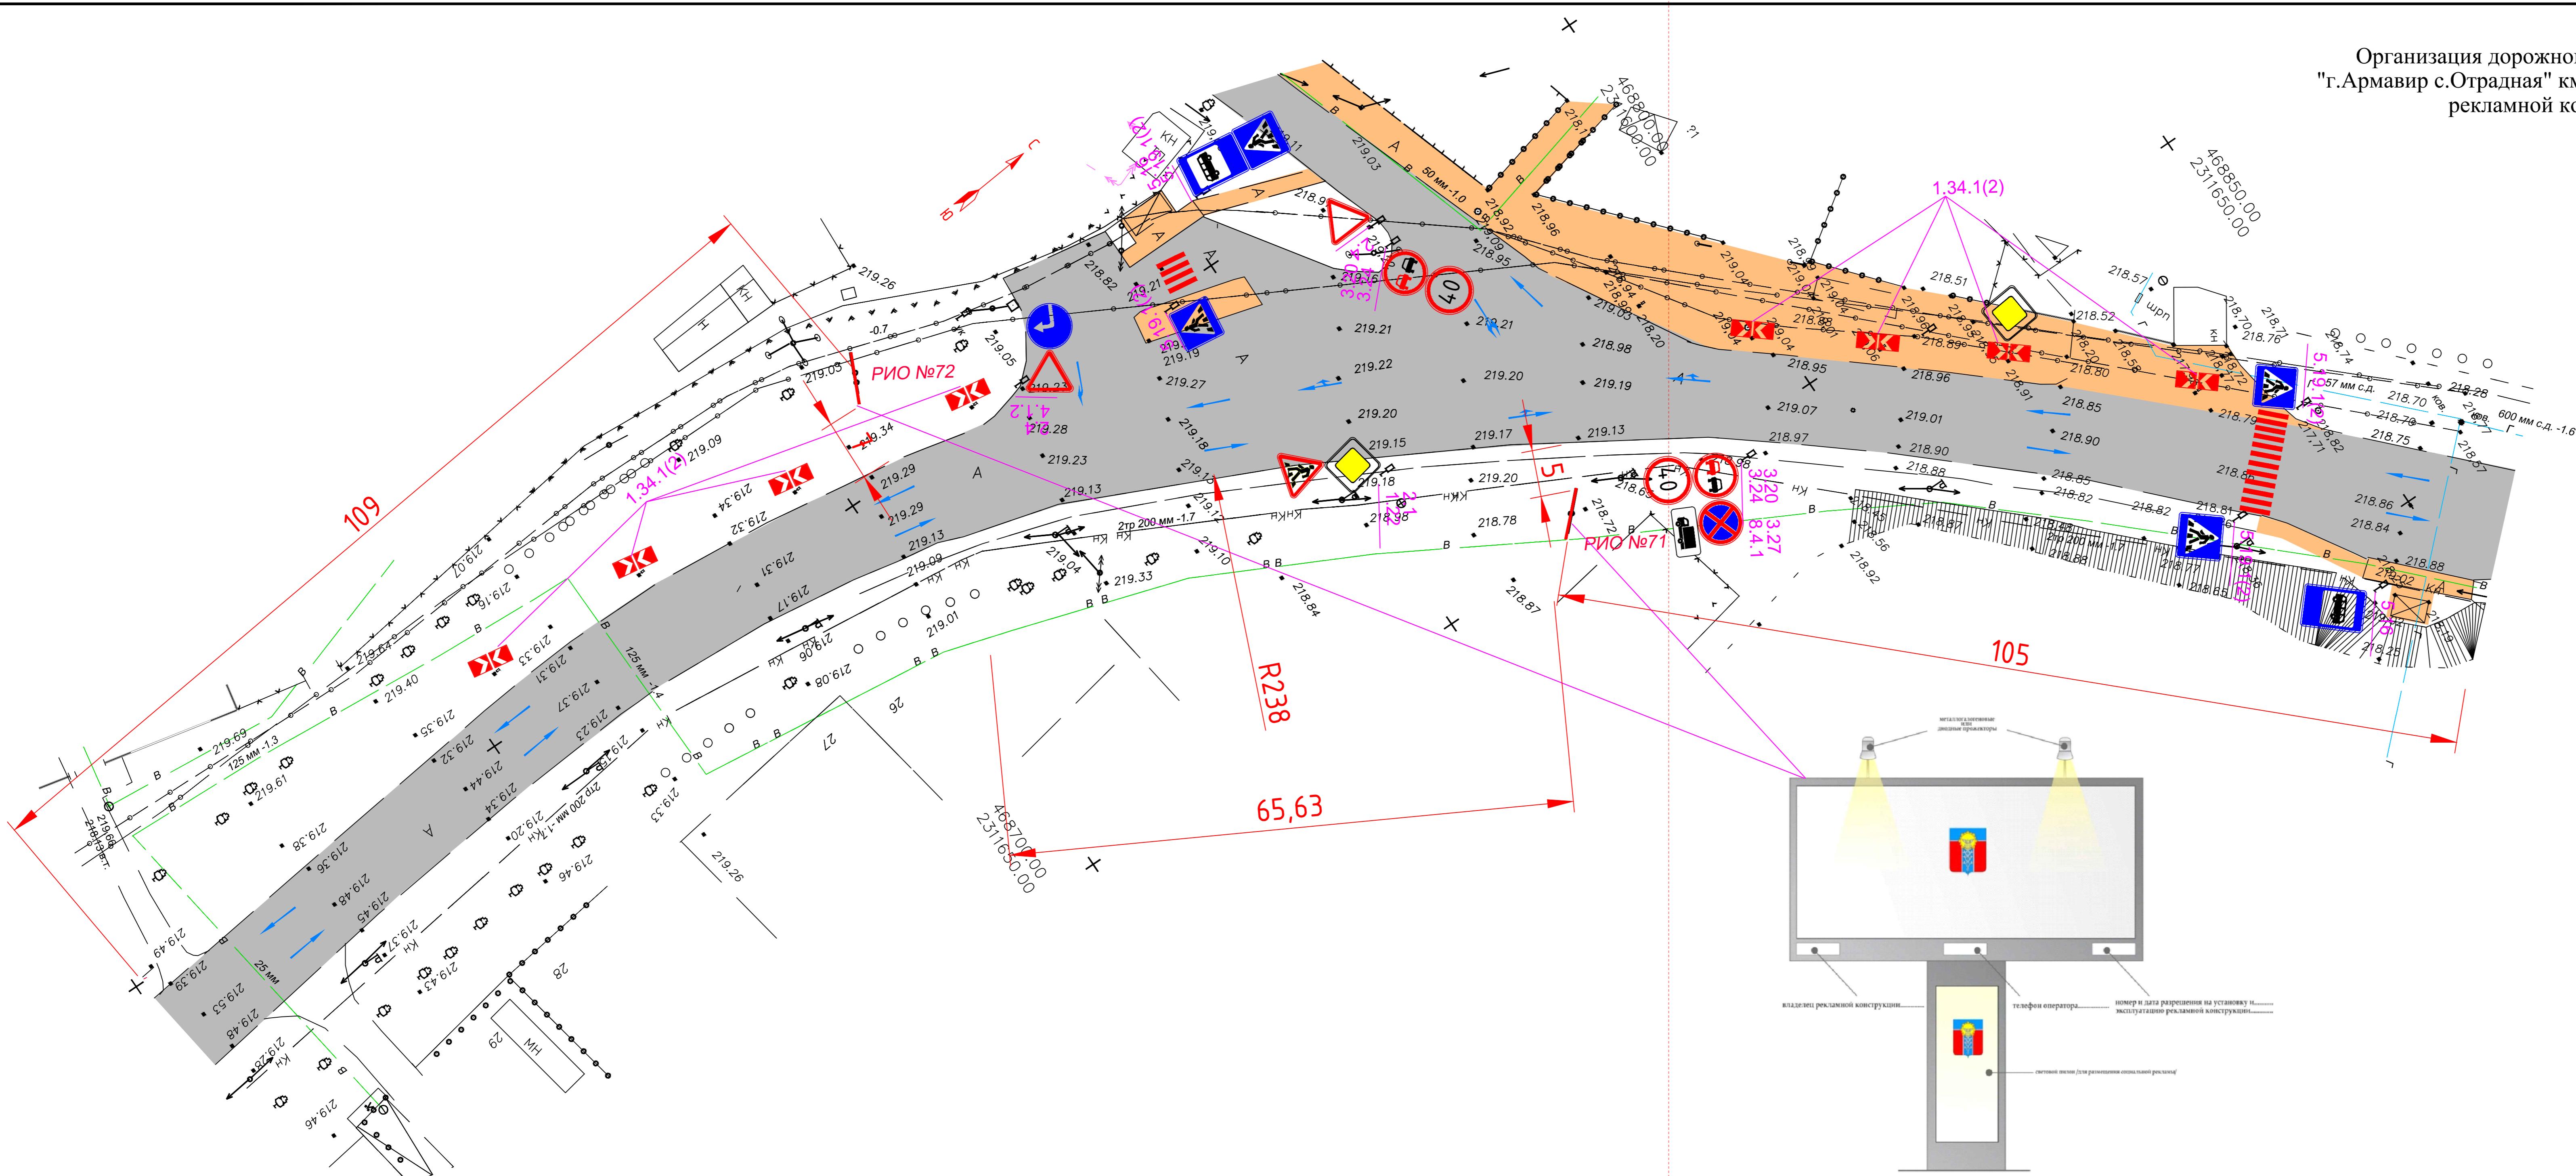

Числовые обозначения	
1	2.1
2	R15
3	13
4	Дорожное покрытие
5	Пешеходная зона
6	Направление движения
7	РИО №

Изм.	Кол.ч	Лист	Н. док	Подп.	Дата	Стадия	Лист	Листов
Нач.чур.			Фисенко			муниципальное образование город Армавир		
Проберил			Гузиенко					
Выполнил			Дмитриенко					
Схема организации дорожного движения участка автомобильной дороги М 1:500							МБУ "УАиГ"	