
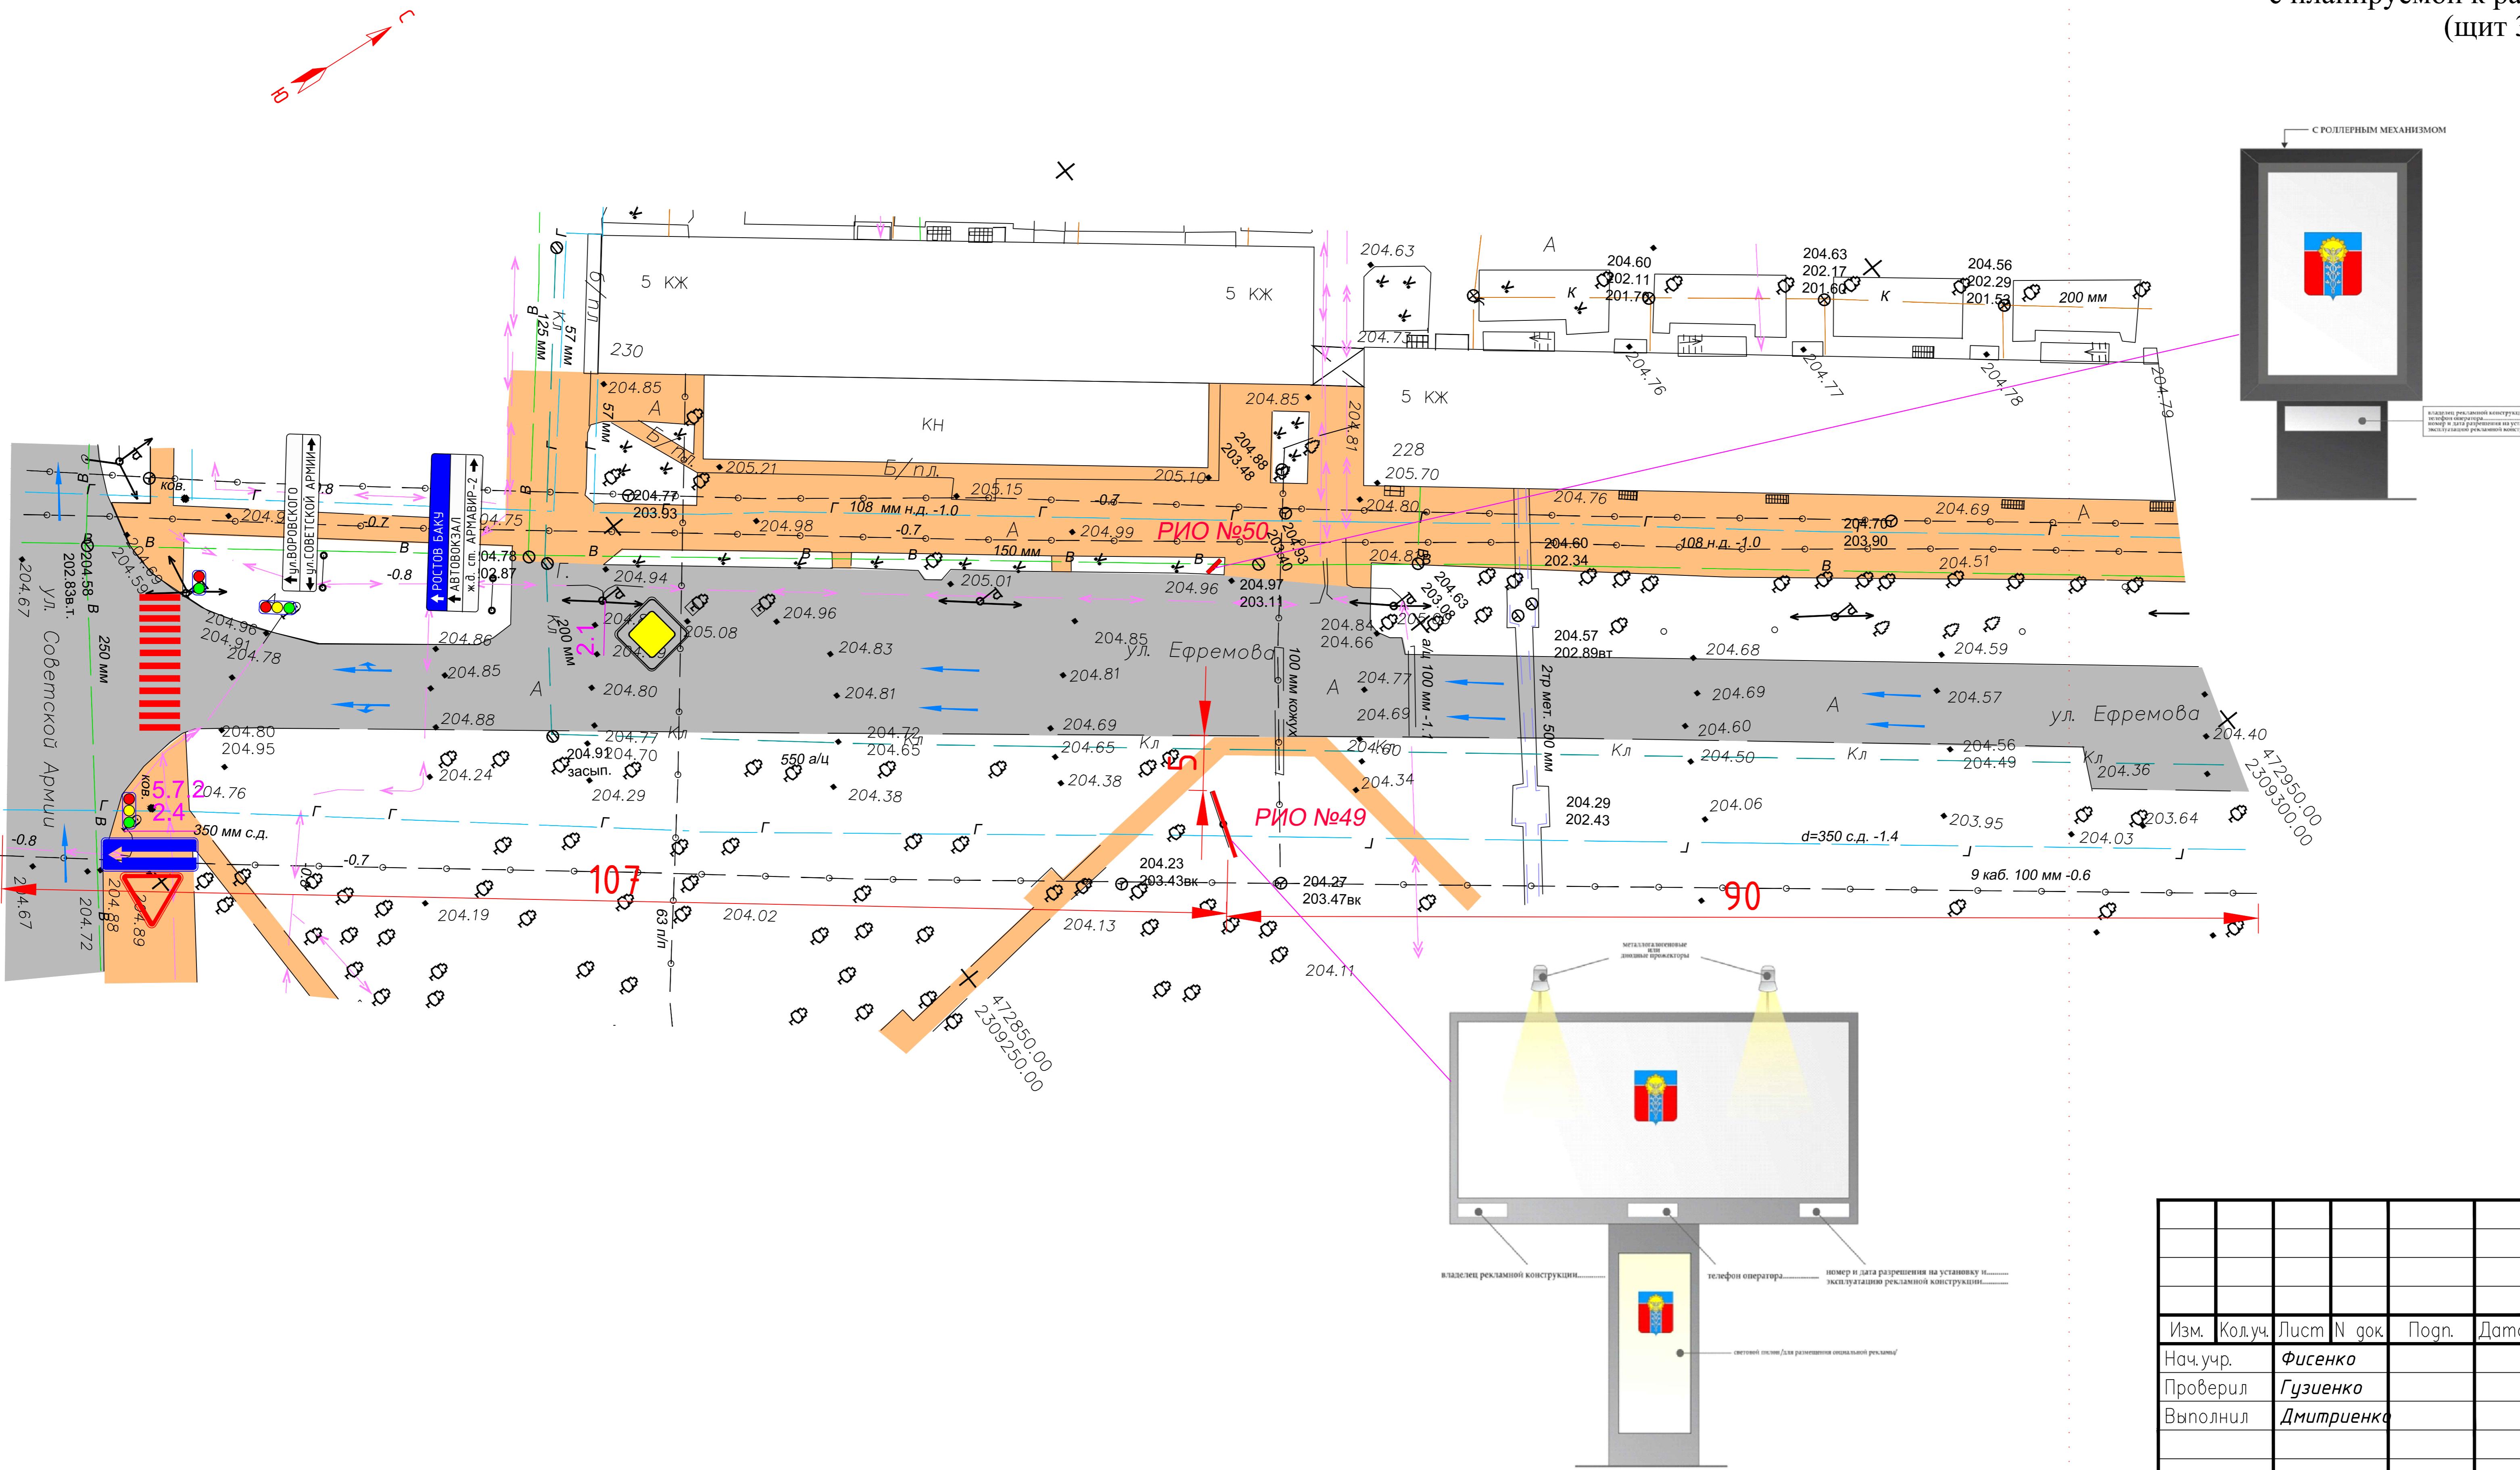


Организация дорожного движения участка автомобильной дороги "с.Отrado-Ольгинское-г.Новокубанск-г.Армавир"км44+800-км45+000 с планируемой к размещению рекламной конструкцией: (щит 3х6) № 49; (пилон) №50.

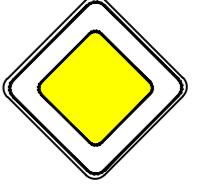

Условные обозначения		
1	<u>2.1</u> 	Дорожные знаки
2	<u>R15</u> 	Радиус поворота
3		Расстояния
4		Дорожное покрытие
5		Пешеходная зона
6		Направление движения
7		Рекламно-информационный объект