
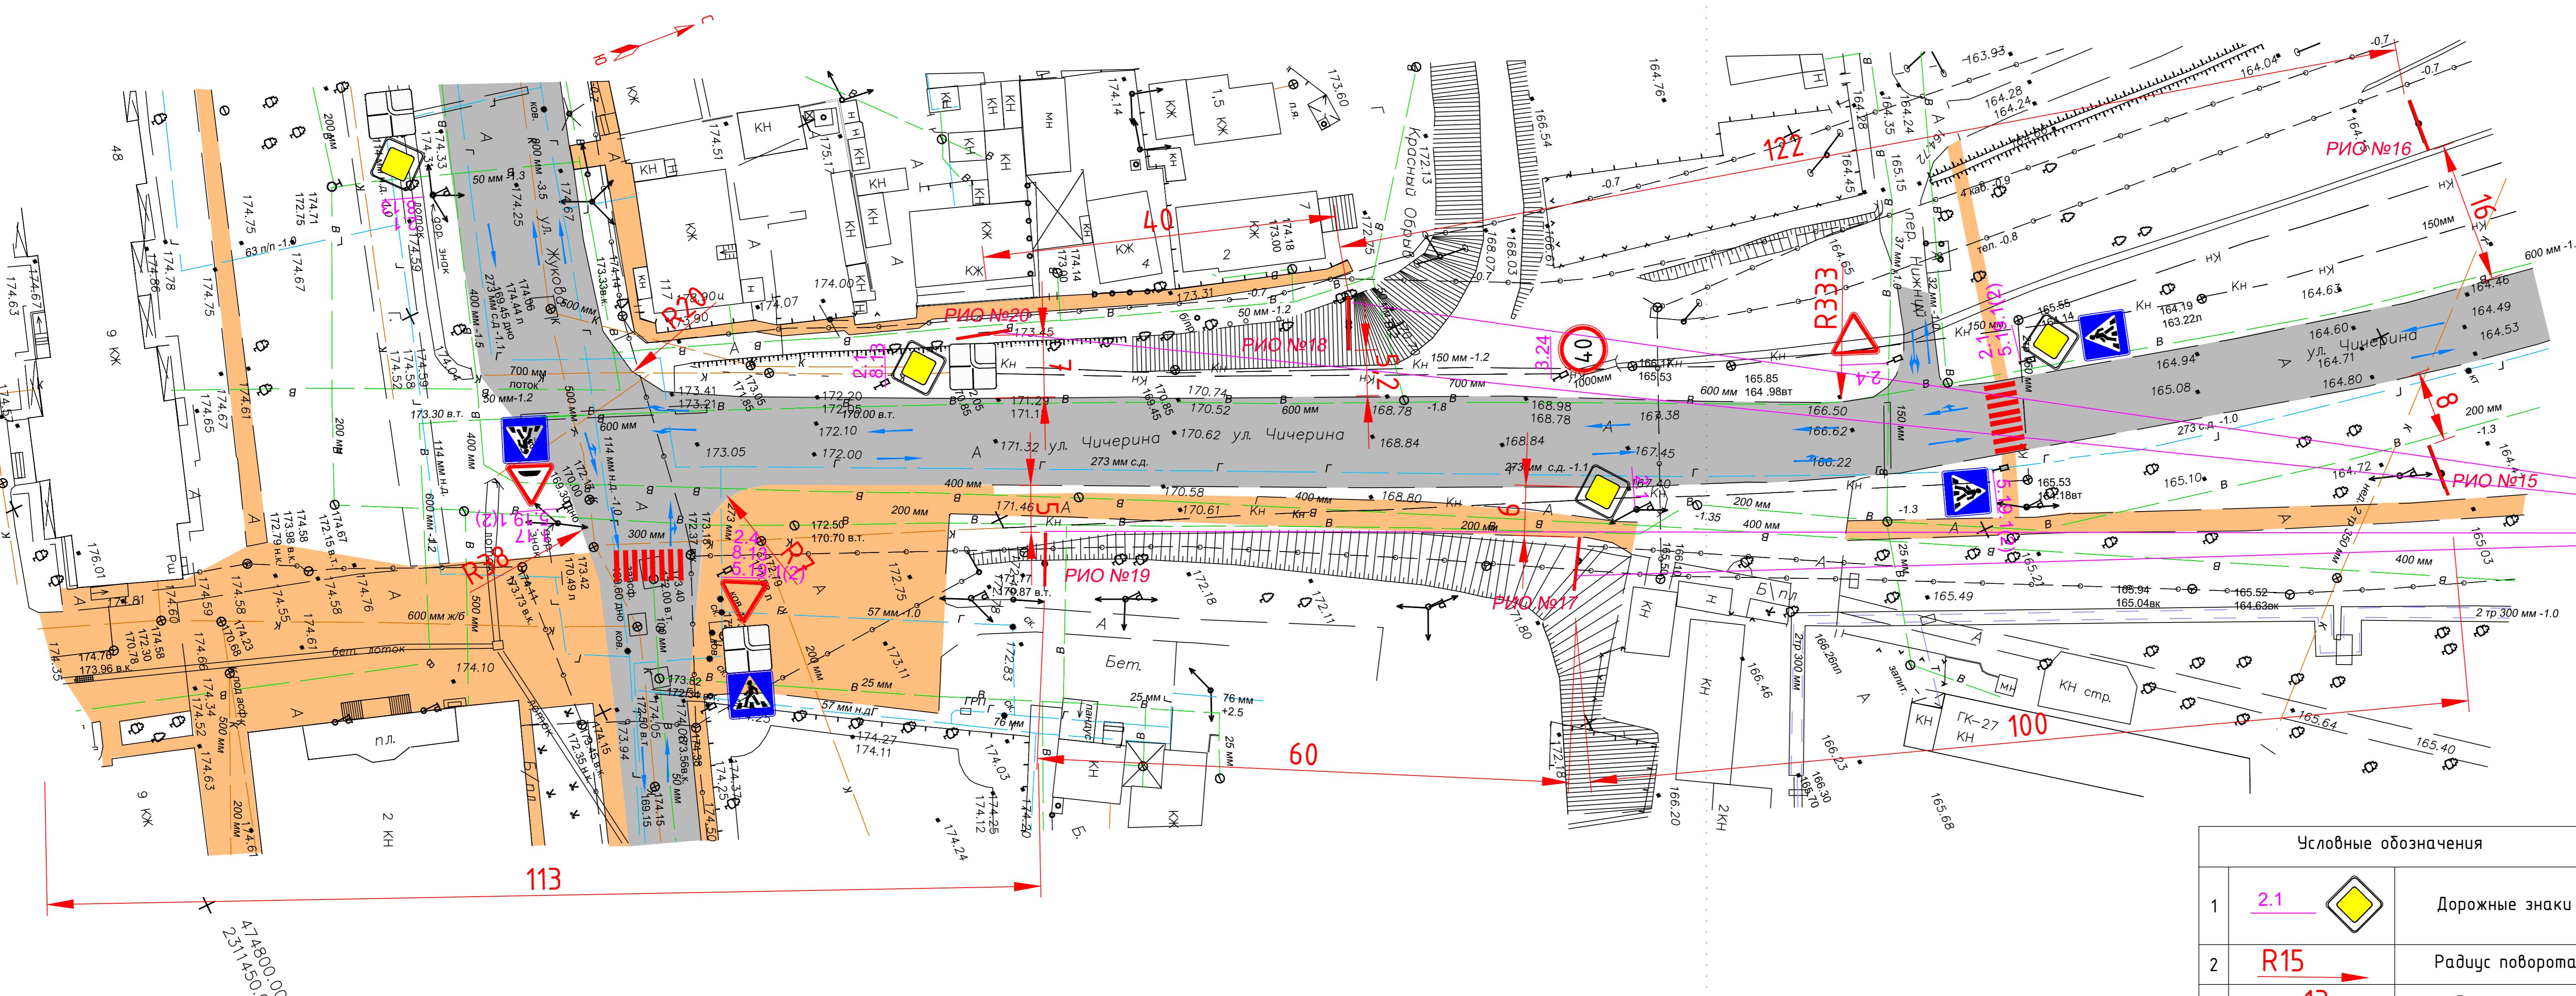


Организация дорожного движения участка автомобильной
дороги "с. Отрадо-Ольгинское-г. Новокубанск-г. Армавир" км 41+680-км 41+900
с планируемой к размещению рекламной конструкцией
(щит 3x6) №17, №18, №19, №20.

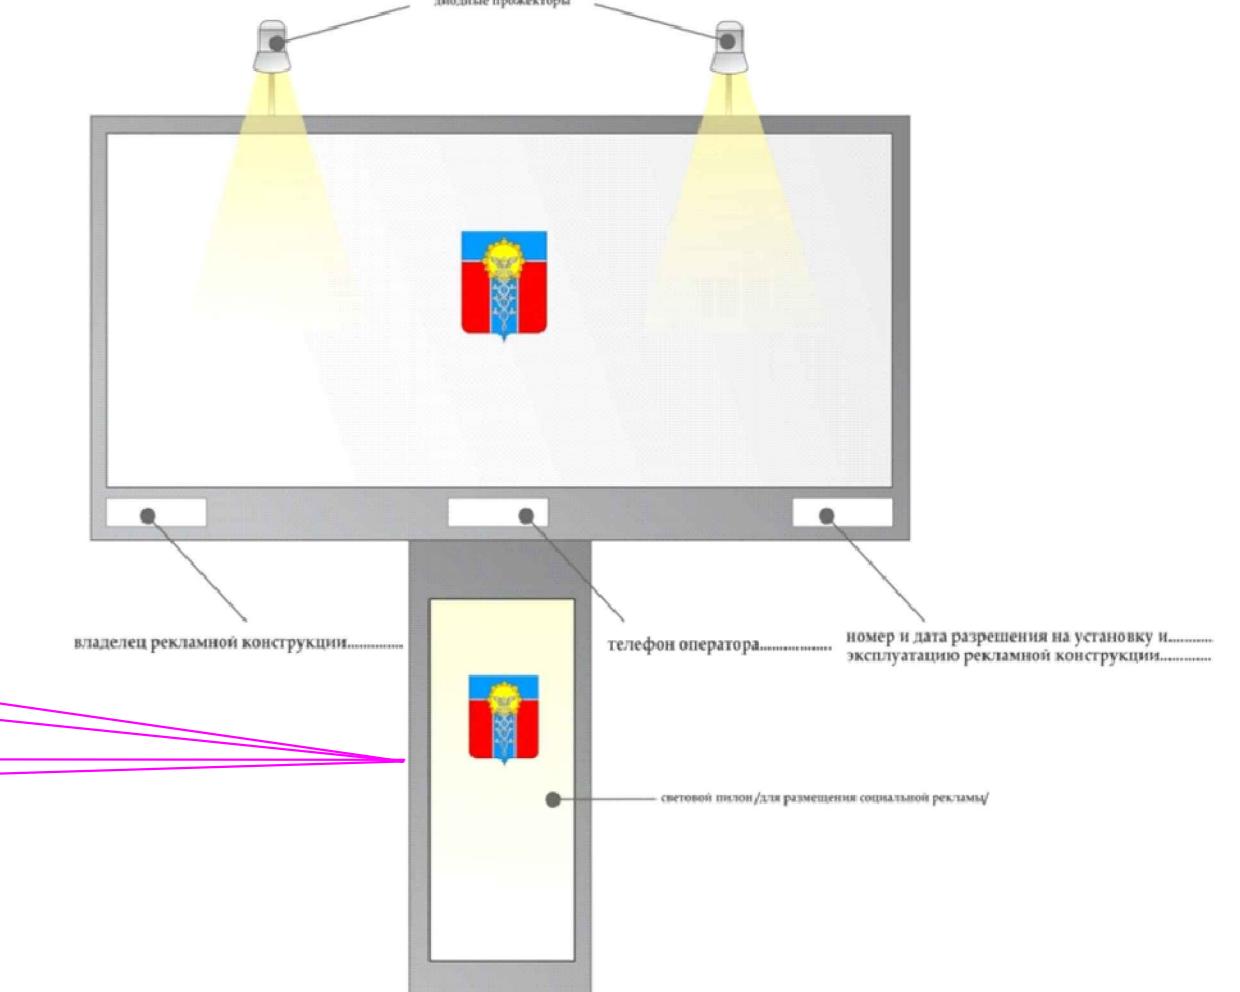

Числовые обозначения	
1	2.1
2	R15
3	13
4	Дорожные покрытие
5	Пешеходная зона
6	Направление движения
7	Рекламно-информационный объект

Краснодарский край город Армавир					
Документация проекта схемы размещения рекламных конструкций на территории муниципального образования город Армавир					
Изм.	Кол.ч	Лист N	док.	Подп.	Дата
Нач.чр.	Фисенко				
Проберил	Гузиненко				
Выполнил	Дмитриенко				
Схема организации дорожного движения участка автомобильной дороги М 1:500					МБУ "УАиГ"