
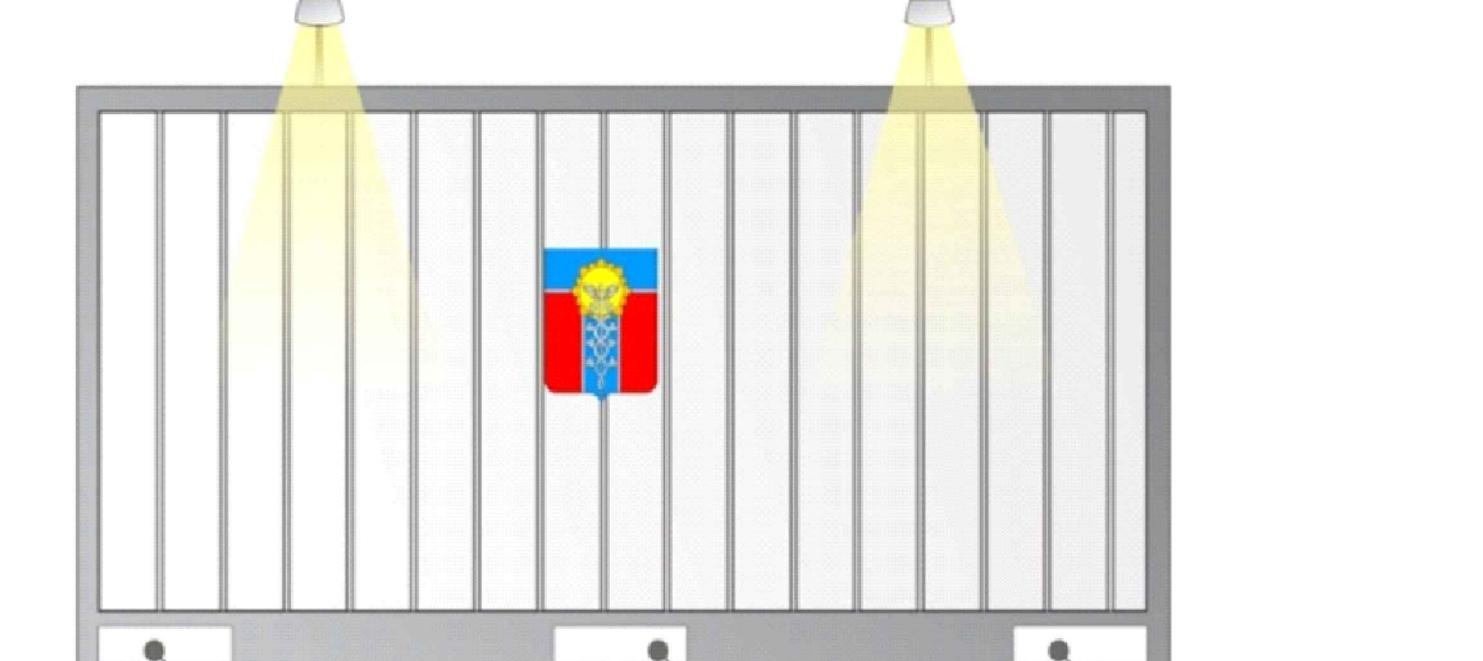
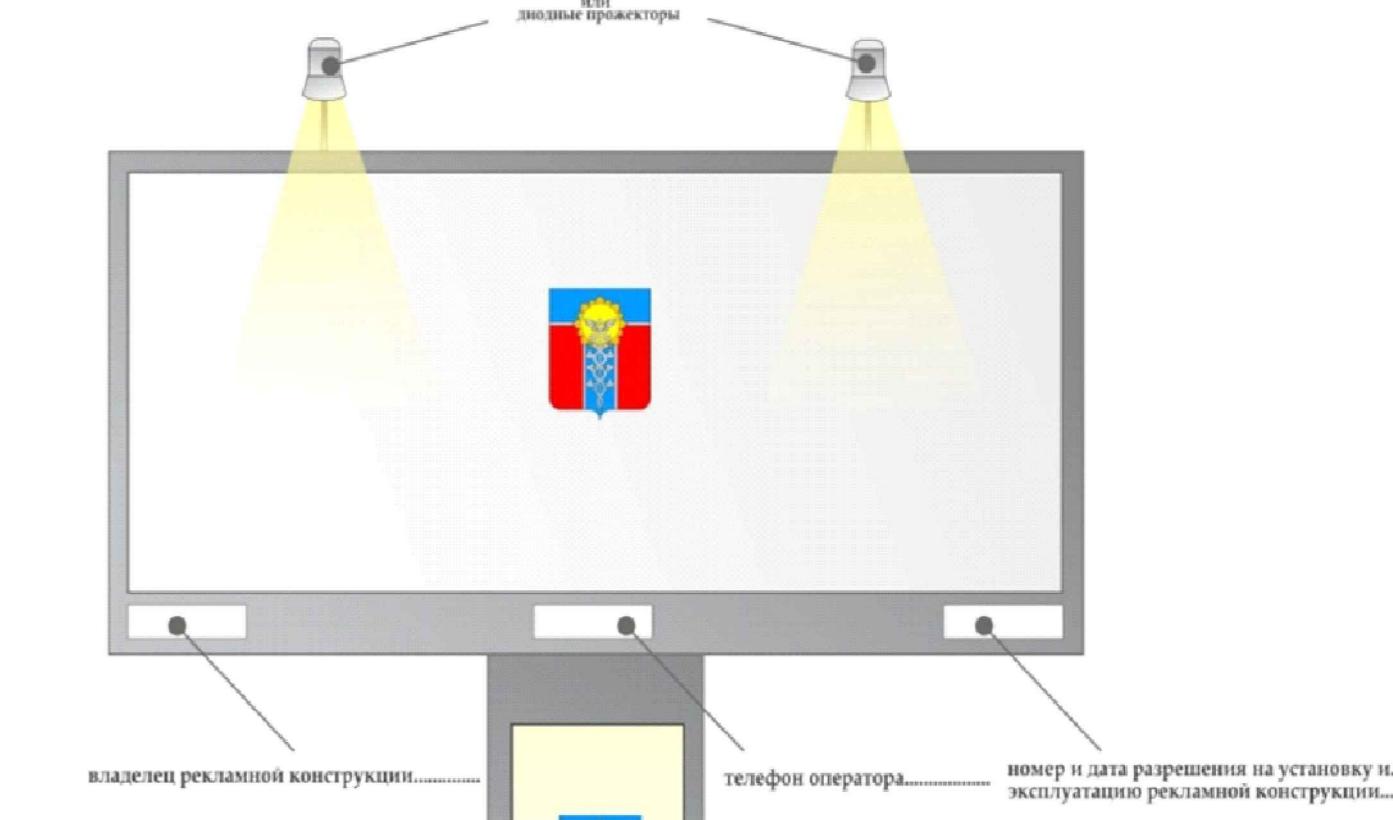


Организация дорожного движения участка автомобильной дороги "с.Отрадо-Ольгинское-г.Новокубанск-г.Армавир"км44+880-км45+80 с планируемой к размещению рекламной конструкцией: (щит 3х6) № 51; (призматрон) №52.

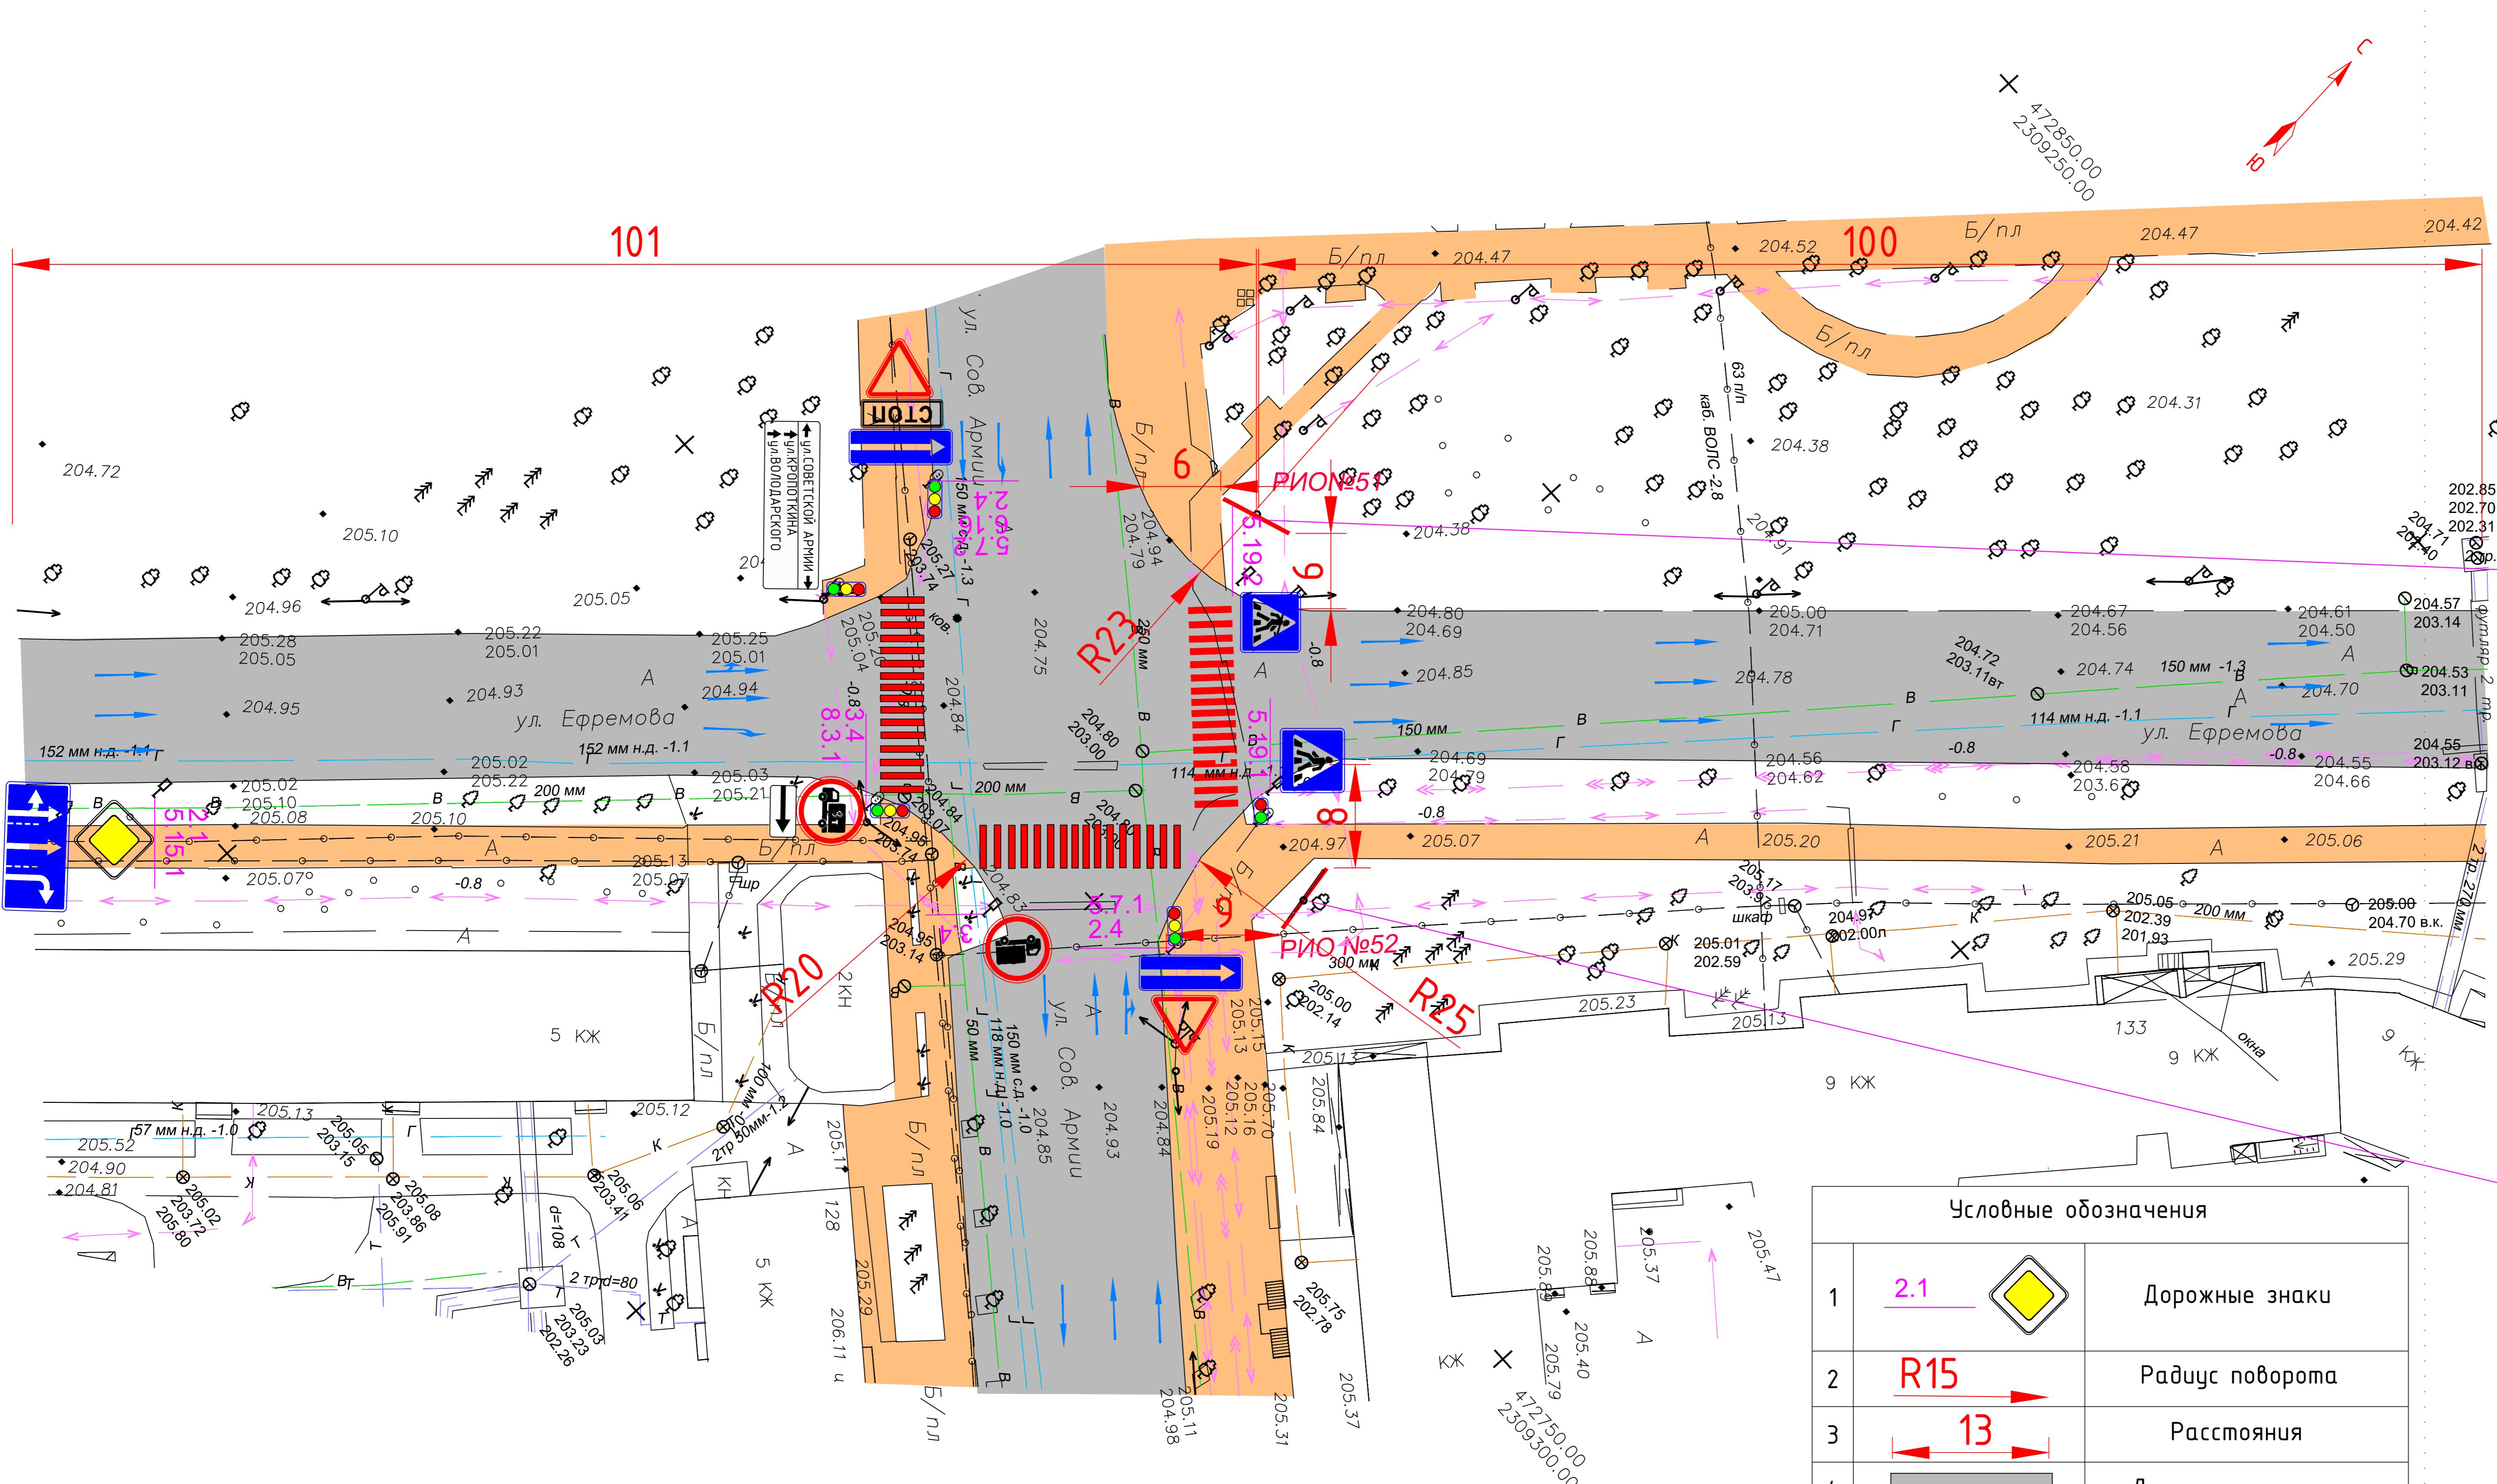

| Условные обозначения | | |
|----------------------|------------------|--------------------------------|
| 1 | <u>2.1</u> | Дорожные знаки |
| 2 | <u>R15</u> | Радиус поворота |
| 3 | <u>13</u> | Расстояния |
| 4 | | Дорожное покрытие |
| 5 | | Пешеходная зона |
| 6 | | Направление движения |
| 7 | <u>РИО №</u> | Рекламно-информационный объект |

| | | | | | | | | |
|----------|-------------------|------|--------|---|------|---|-------------------|--------|
| | | | | | | <i>Краснодарский край город Армавир</i> | | |
| Иzm. | Кол.уч. | Лист | N док. | Подп. | Дата | <i>Документация проекта схемы размещения рекламных конструкций на территории муниципального образования город Армавир</i> | | |
| Нач.учр. | <i>Фисенко</i> | | | <i>муниципальное образование город Армавир</i> | | Стадия | Лист | Листов |
| Проверил | <i>Гузиенко</i> | | | | | | 32 | 35 |
| Выполнил | <i>Дмитриенко</i> | | | | | | | |
| | | | | <i>Схема организации дорожного движения участка</i> | | | <i>МБУ "УАиГ"</i> | |
| | | | | | | | | |

Краснодарский край город Армавир

Документация проекта схемы размещения рекламных конструкций на территории муниципального образования город Армавир

| | | | |
|---|--------|------|--------|
| <i>ипальное образование город Армавир</i> | Стадия | Лист | Листов |
| | | 32 | 35 |

Схема организации ногого движения участка обширной дороги М 1:500