



Организация дорожного движения участка автомобильной дороги
"г.Армавир с.Отрадная" км 6+700-км 6+900 с планируемой к размещению
рекламной конструкцией: (щит 3x6 №68).

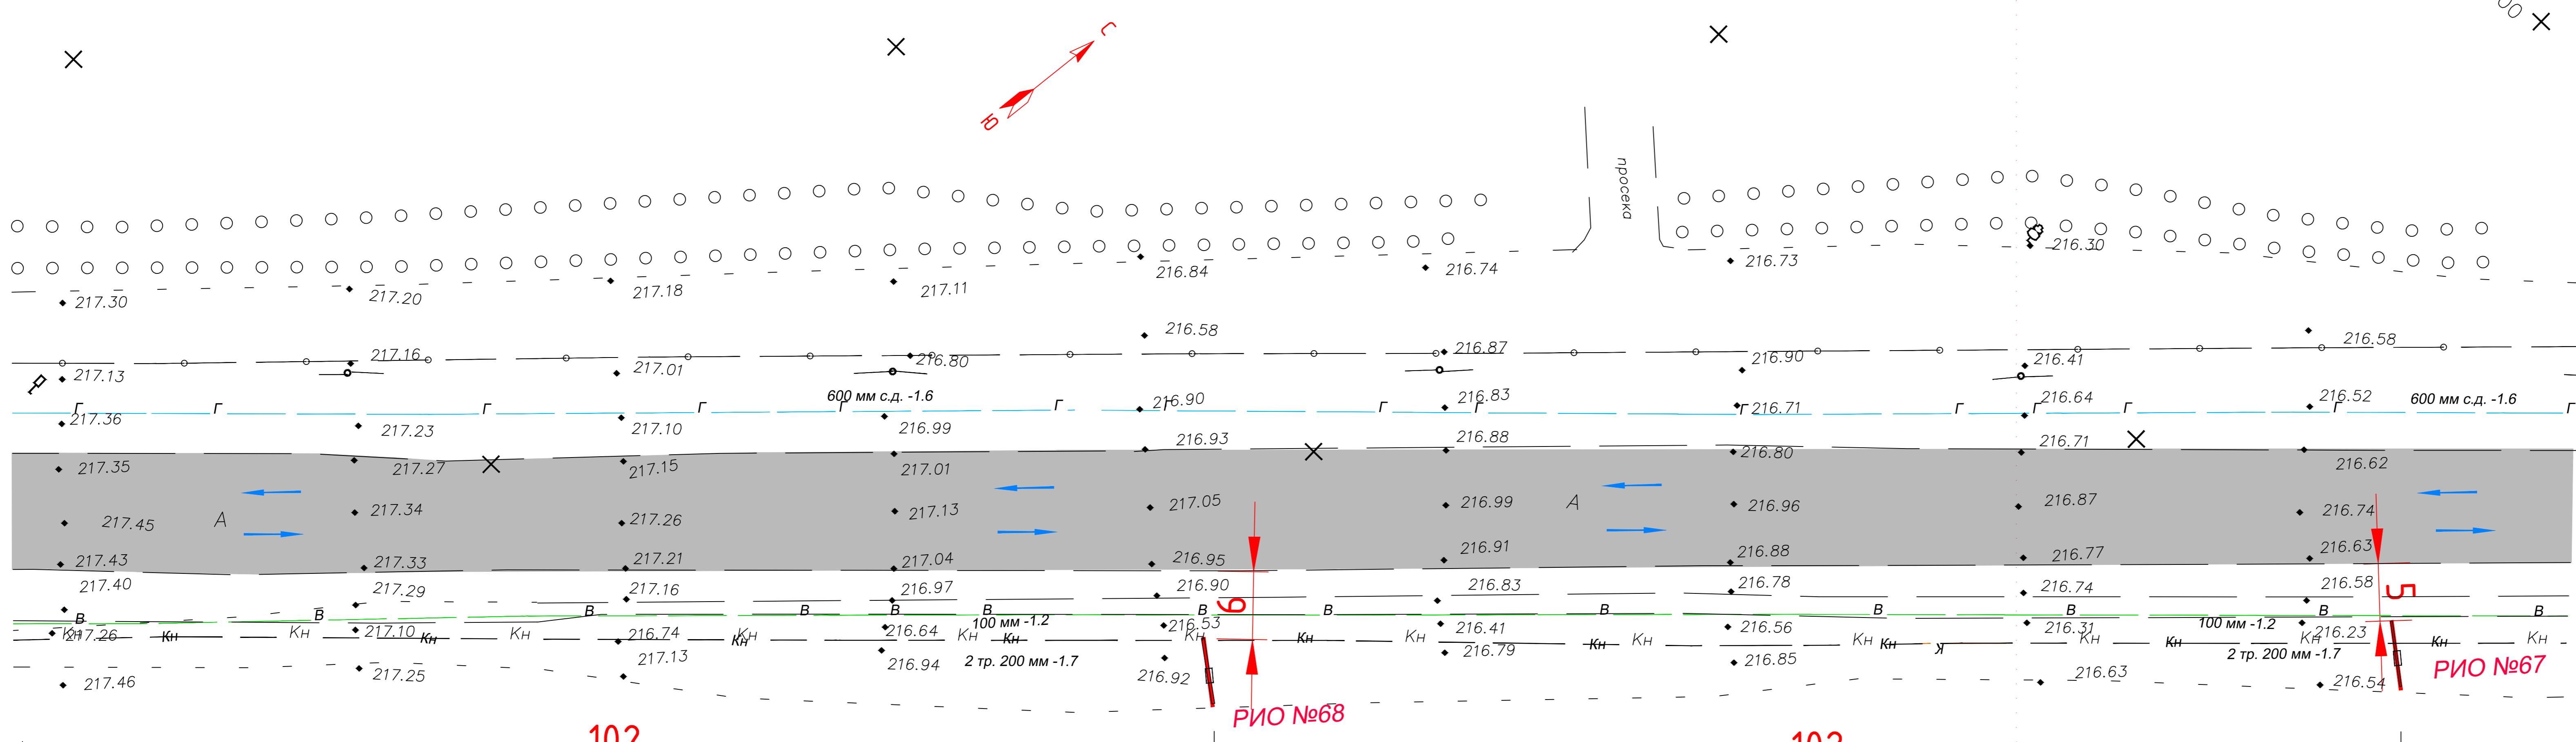

469200,00
231200,00

Условные обозначения	
1	
2	R15
3	13
4	
5	
6	
7	Рекламно-информационный объект

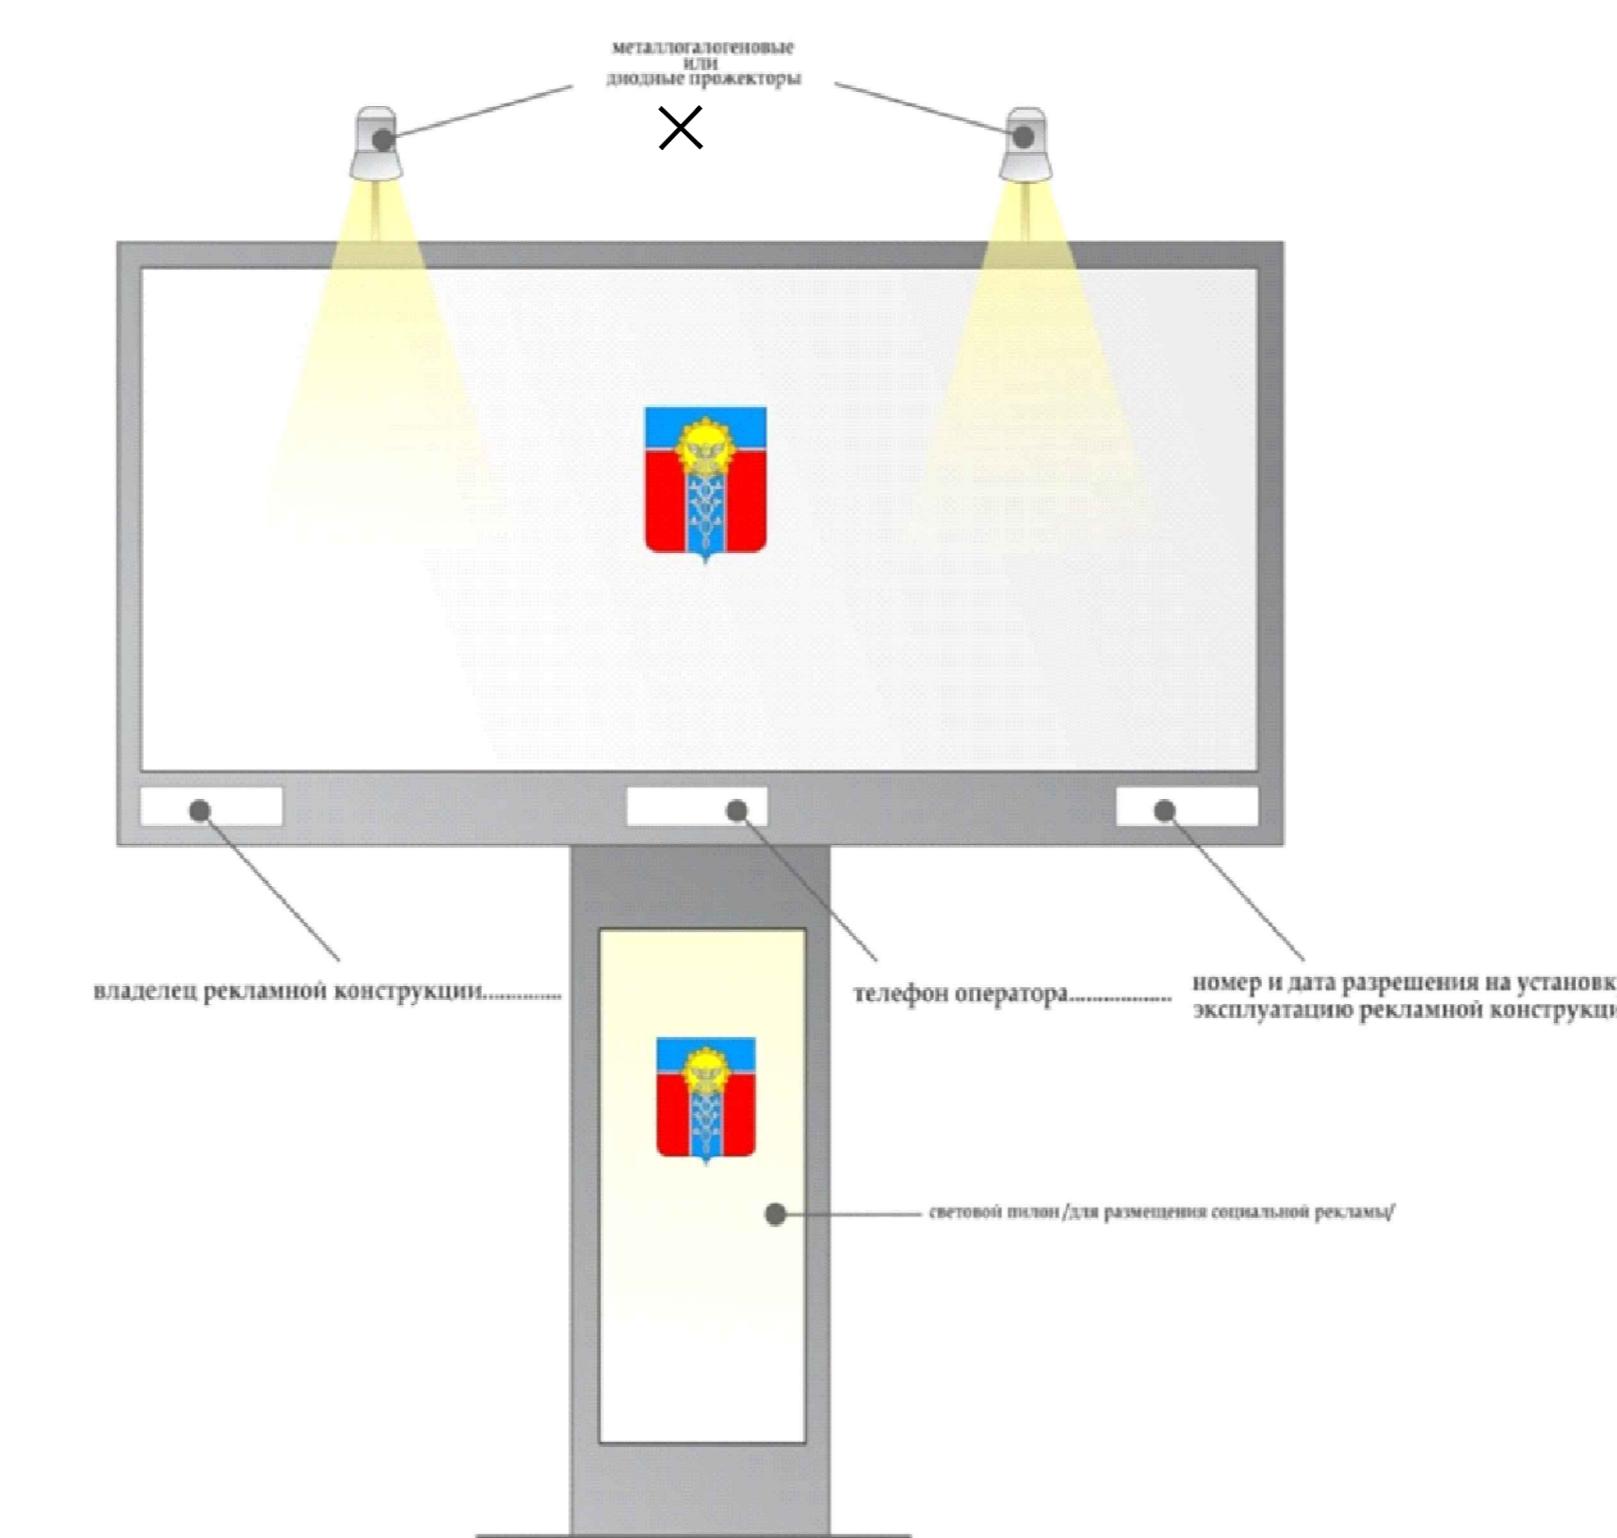

Краснодарский край город Армавир					
Документация проекта схемы размещения рекламных конструкций на территории муниципального образования город Армавир					
муниципальное образование город Армавир					
Изм.	Кол.ч.	Лист	Н. док.	Подп.	Дата
Нач.учр.	Фисенко				
Проверил	Гузиенко				
Выполнил	Дмитриенко				
Схема организации дорожного движения участка автомобильной дороги М 1:500					
МБУ "УАиГ"					