


Организация дорожного движения участка автомобильной  
дороги "с.Отрадо-Ольгинское-г.Новокубанск-г.Армавир" км43+50- км 43+250  
с планируемой к размещению рекламной конструкцией:  
(призматрон 3x12) №26;  
(щит 3x6) №27; (призматрон 3x6) № 28; (пилон 1,2x1,8) №29.

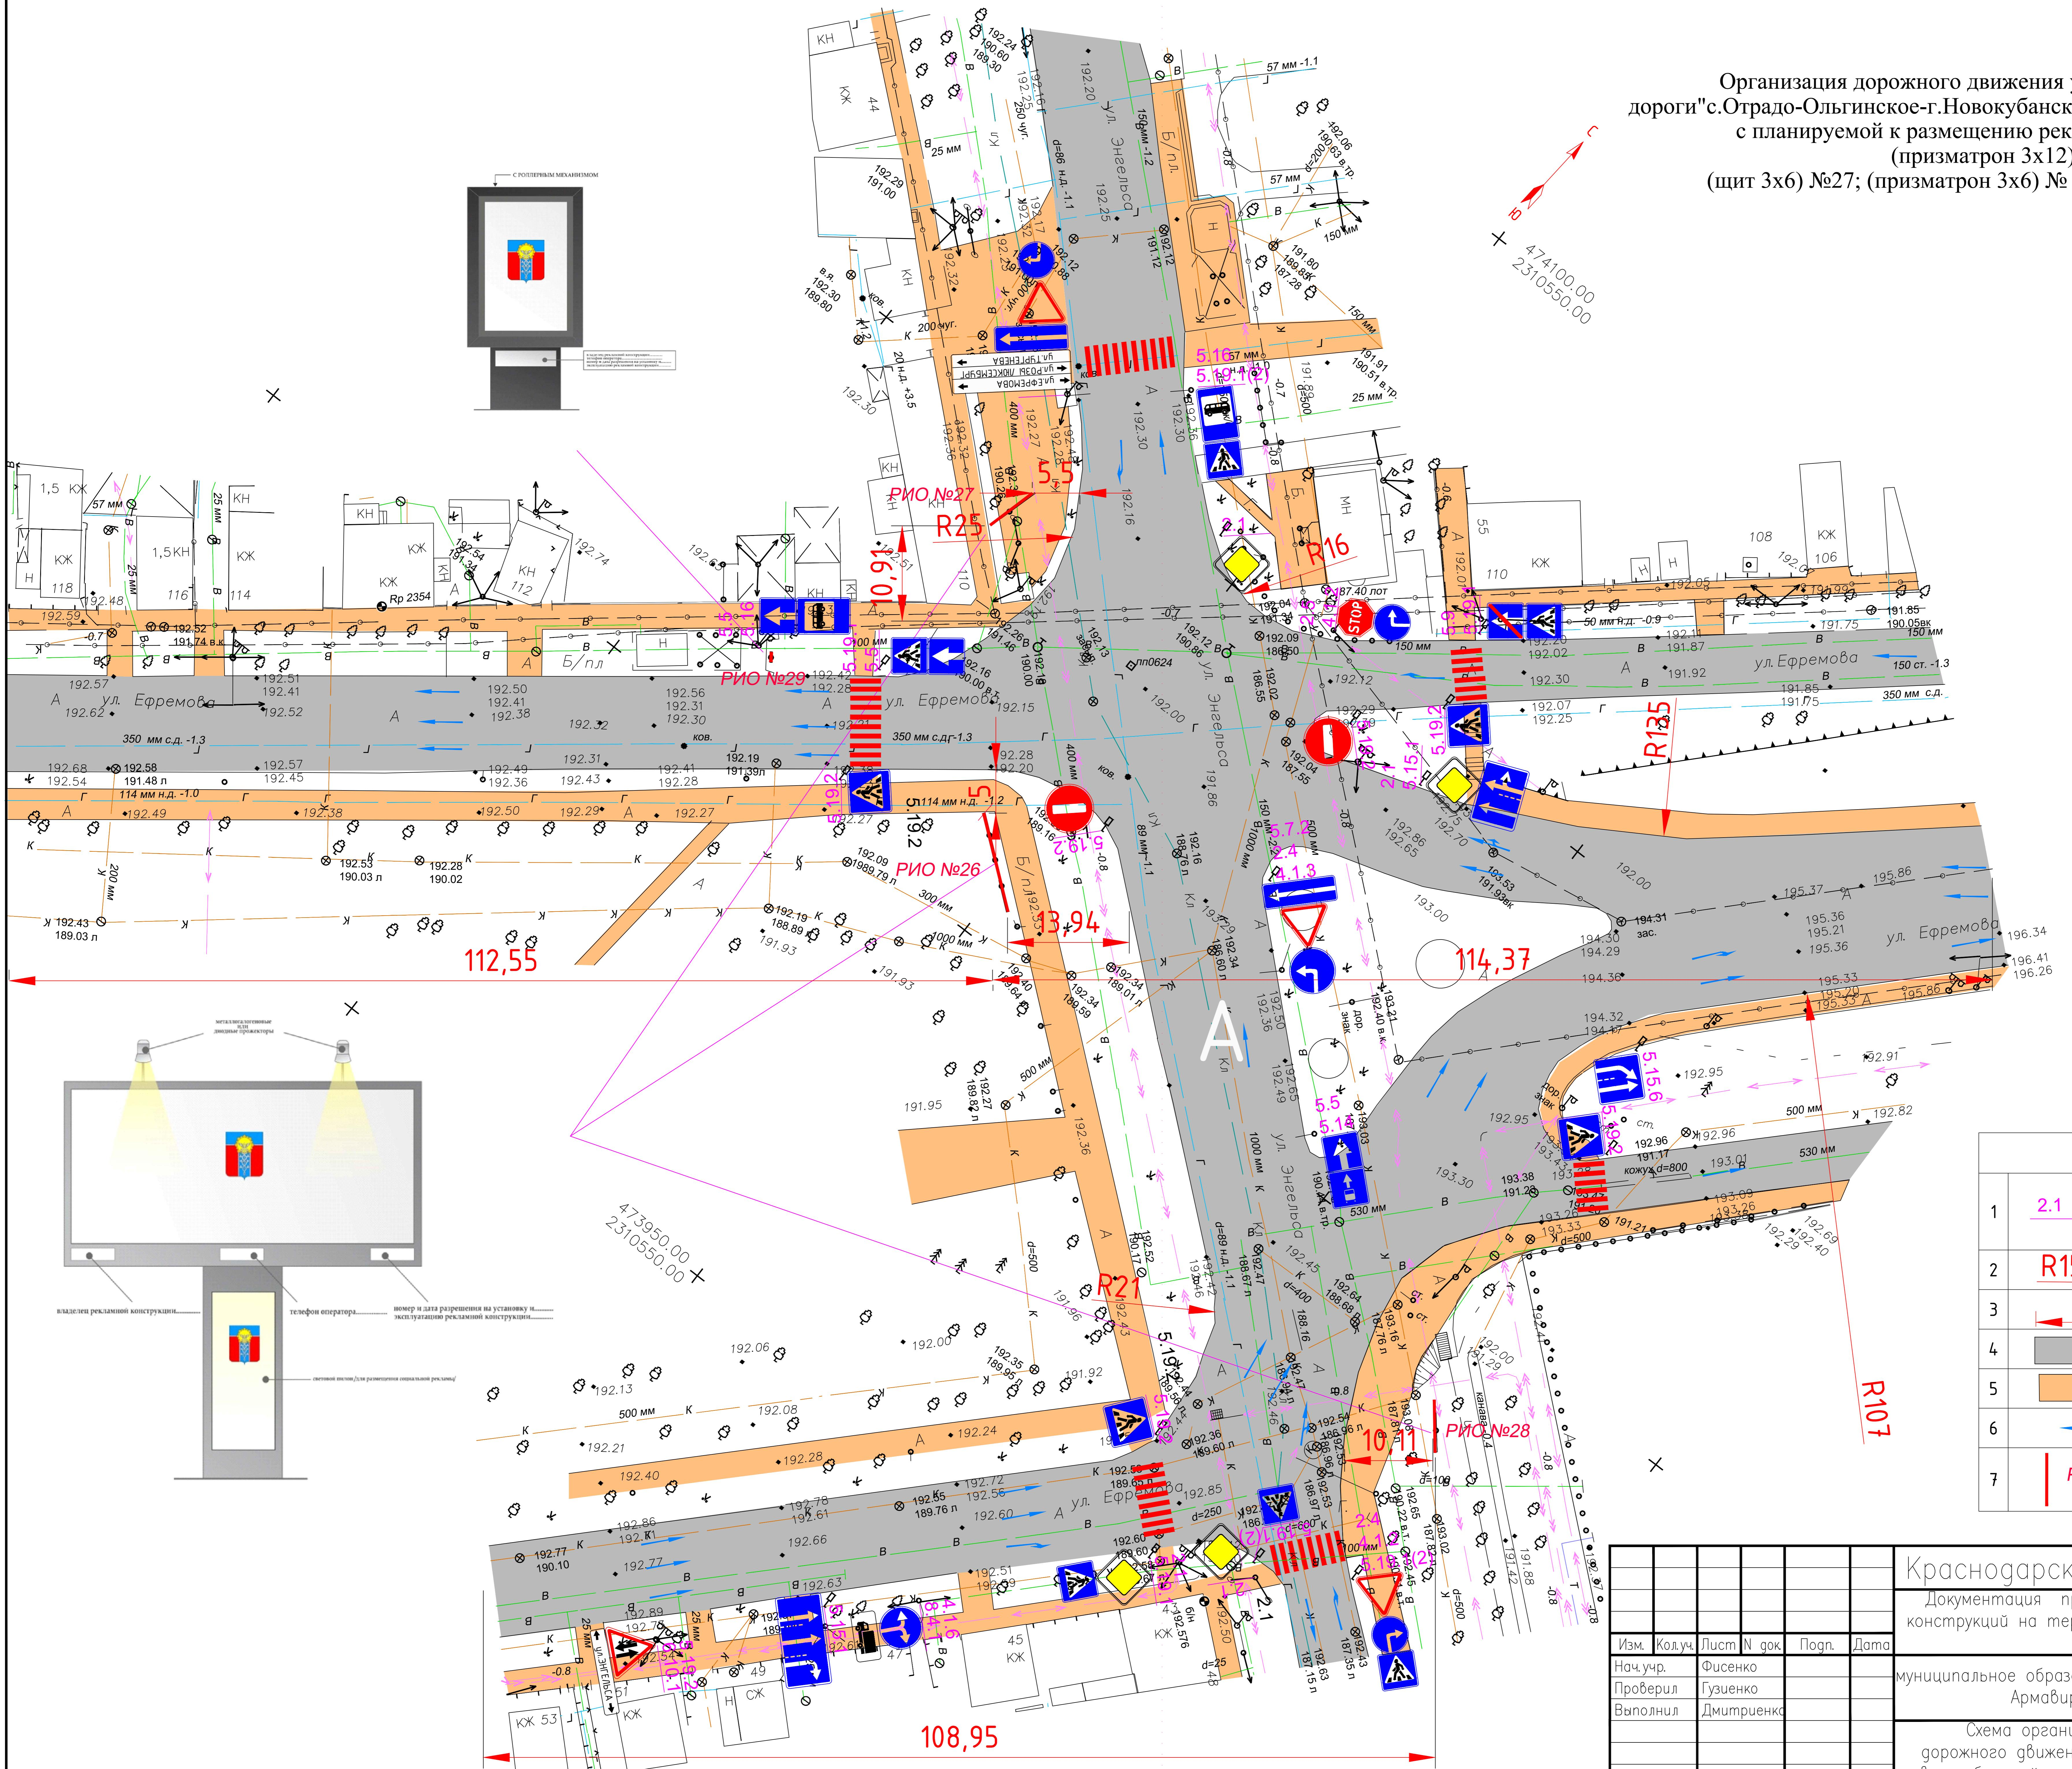

#### Условные обозначения

1		Дорожные знаки
2		Радиус поворота
3		Расстояния
4		Дорожное покрытие
5		Пешеходная зона
6		Направление движения
7		Рекламно-информационный объект

Краснодарский край город Армавир					
Документация проекта схемы размещения рекламных конструкций на территории муниципального образования город Армавир					
Изм.	Кол.ч	Лист	Н. док.	Подп.	Дата
Нач.учр.	Фисенко				
Проверил	Гузенко				
Выполнил	Дмитриенко				
Схема организации дорожного движения участка автомобильной дороги М 1:500					
МБУ "УАиГ"					