


Организация дорожного движения участка автомобильной  
дороги "с. Отрадо-Ольгинское-г. Новокубанск-г. Армавир" км 40+600-40+800  
с планируемой к размещению рекламной конструкцией (щит 3x6 №9)

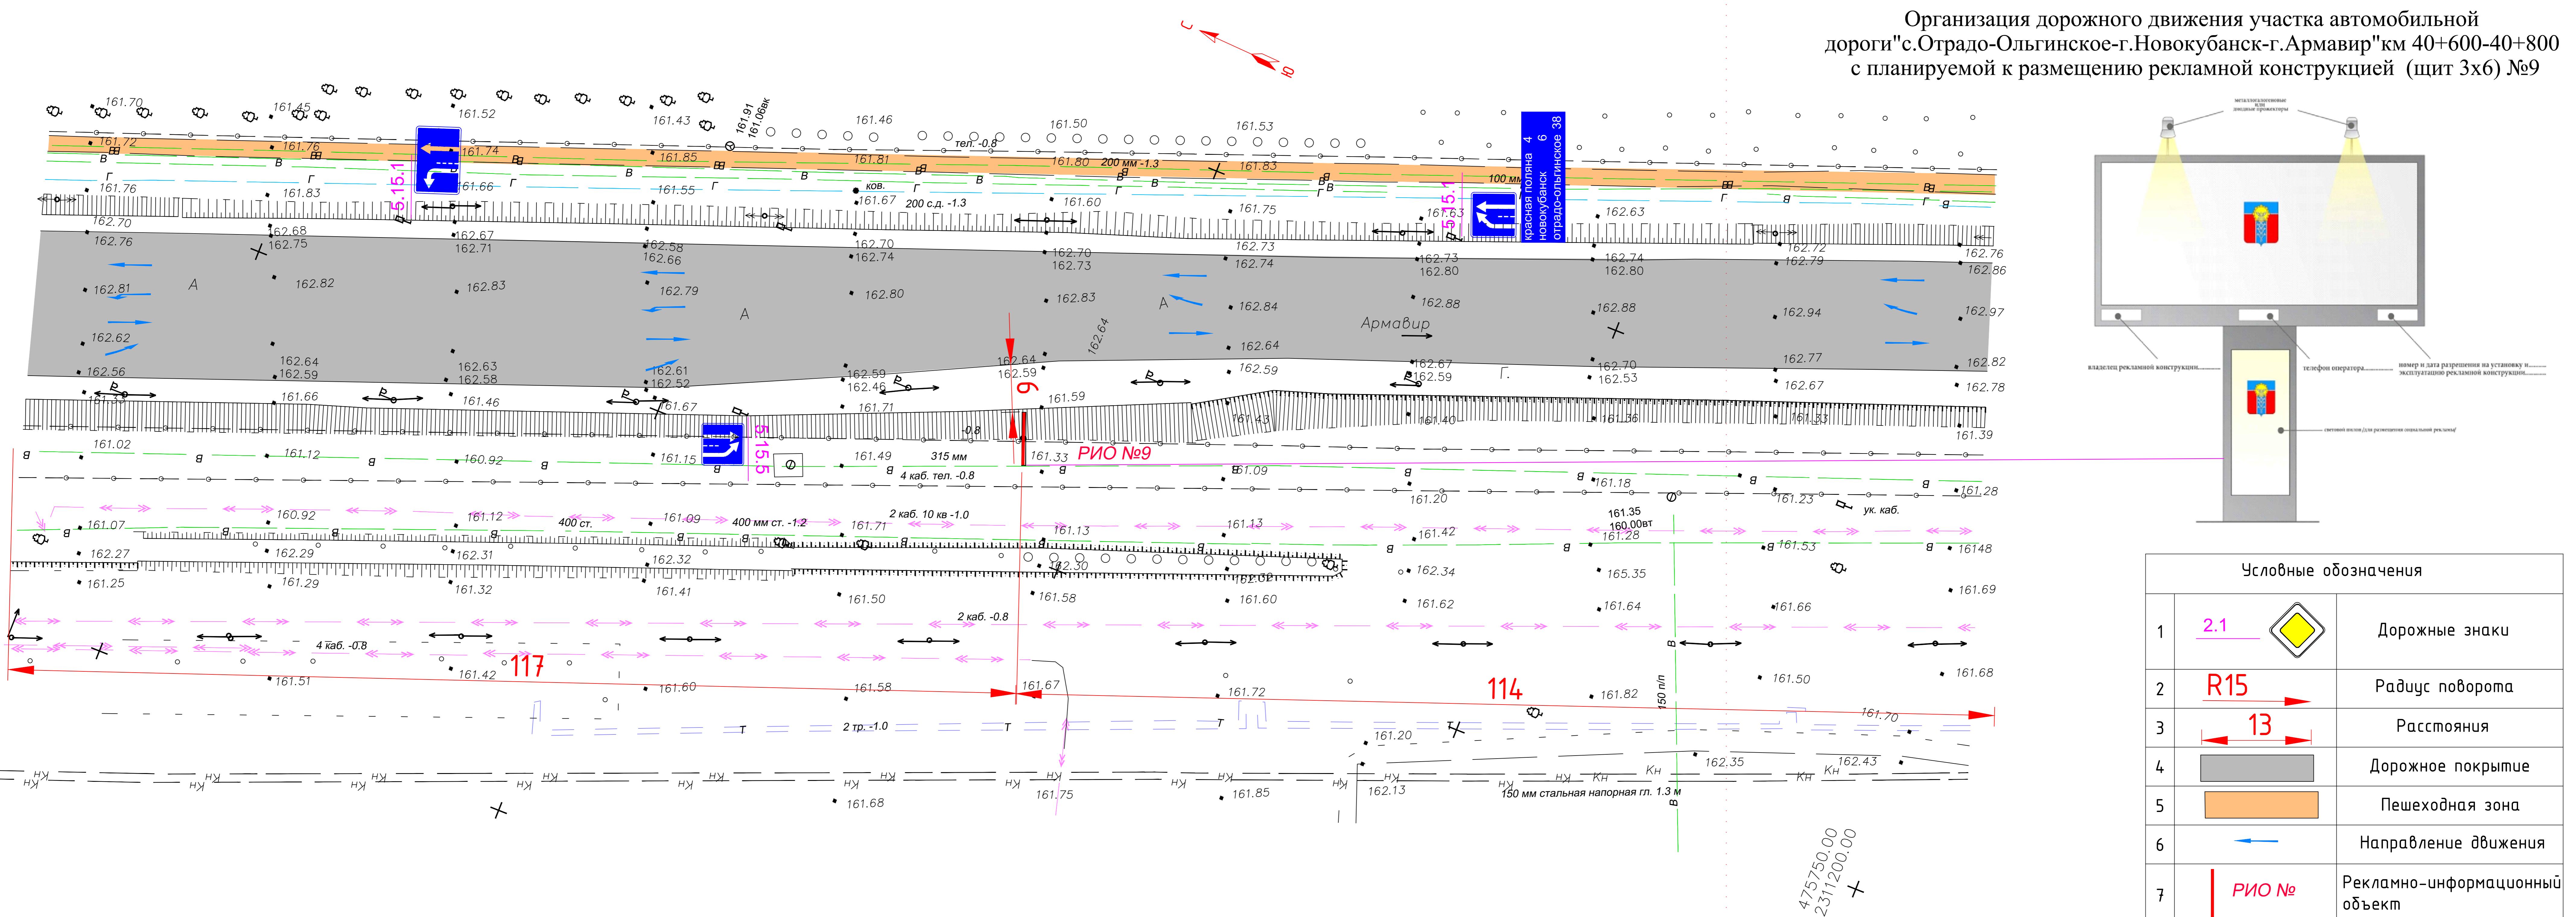

Краснодарский край город Армавир					
Документация проекта схемы размещения рекламных конструкций на территории муниципального образования город Армавир					
Изм.	Кол.уч.	Лист	Н.док.	Подп.	Дата
Нач.учр.	Фисенко				
Проверил	Гузиенко				
Выполнил	Дмитриченко				
муниципальное образование город Армавир			Стадия	Лист	Листов
				9	35
Схема организации дорожного движения участка автомобильной дороги M 1:500			МБУ "УАиГ"		