


Организация дорожного движения участка автомобильной дороги
"с.Отрадо-Ольгинское-г.Новокубанск-г.Армавир"км45+20-км45+320
с планируемой к размещению рекламной конструкцией:
(щит 3х6) № 53, №54.

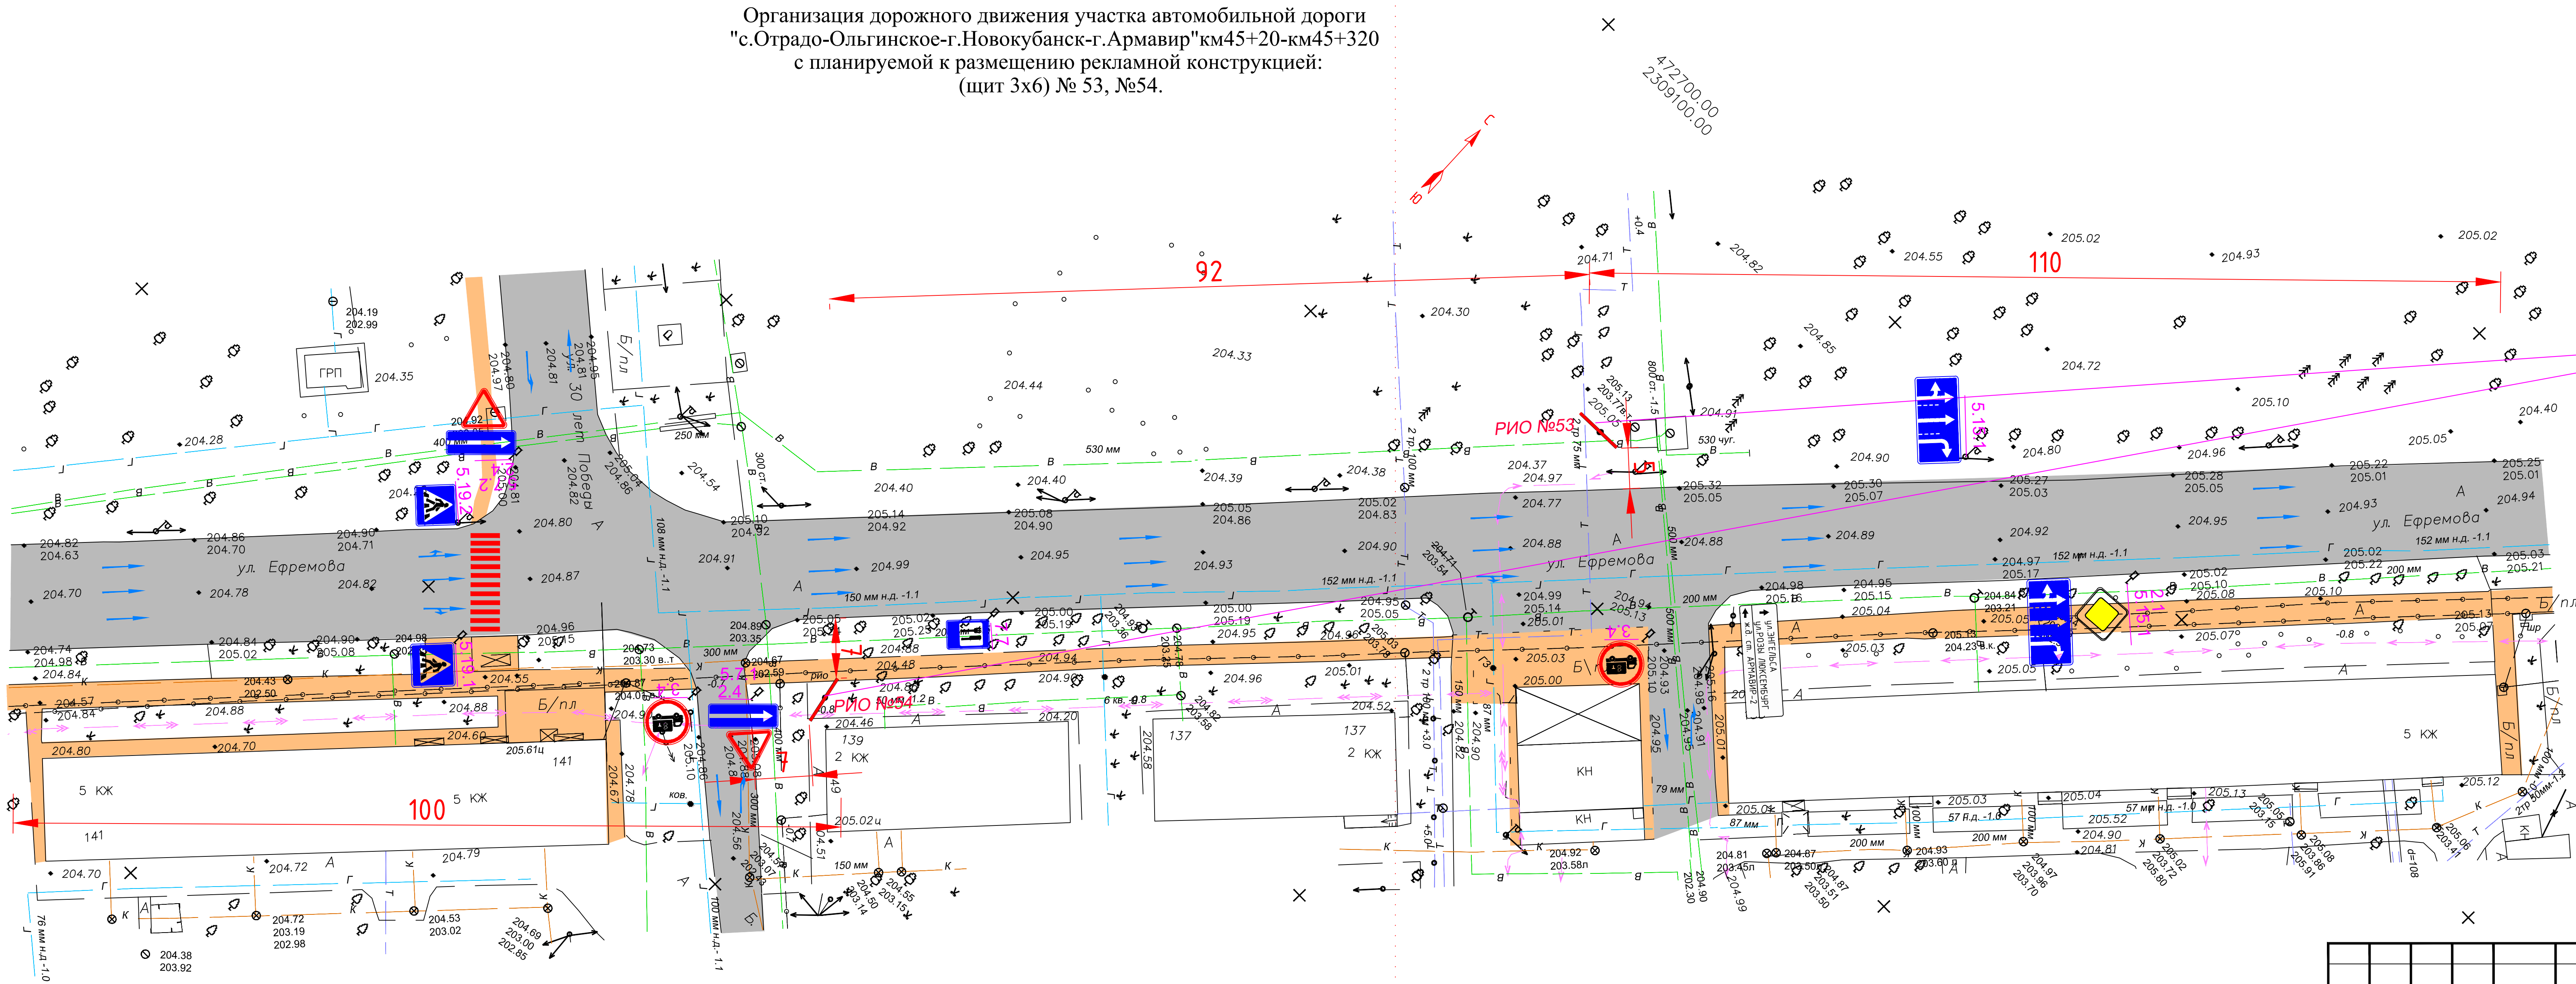

Условные обозначения		
1	2.1	Дорожные знаки
2	R15	Радиус поворота
3	13	Расстояния
4		Дорожное покрытие
5		Пешеходная зона
6		Направление движения
7	РЛО №	Рекламно-информационный объект

						Краснодарский край город Армавир			
						Документация проекта схемы размещения рекламных конструкций на территории муниципального образования город Армавир			
Изм.	Код.уч.	Лист № док.		Подп.	Дата				
Нач.учр.	Фисенко					муниципальное образование город Армавир		Страница	Лист
Проверил	Гузенко							33	35
Выполнил	Дмитриенко					Схема организации дорожного движения участка автомобильной дороги М 1500		МБУ "УАИГ"	