
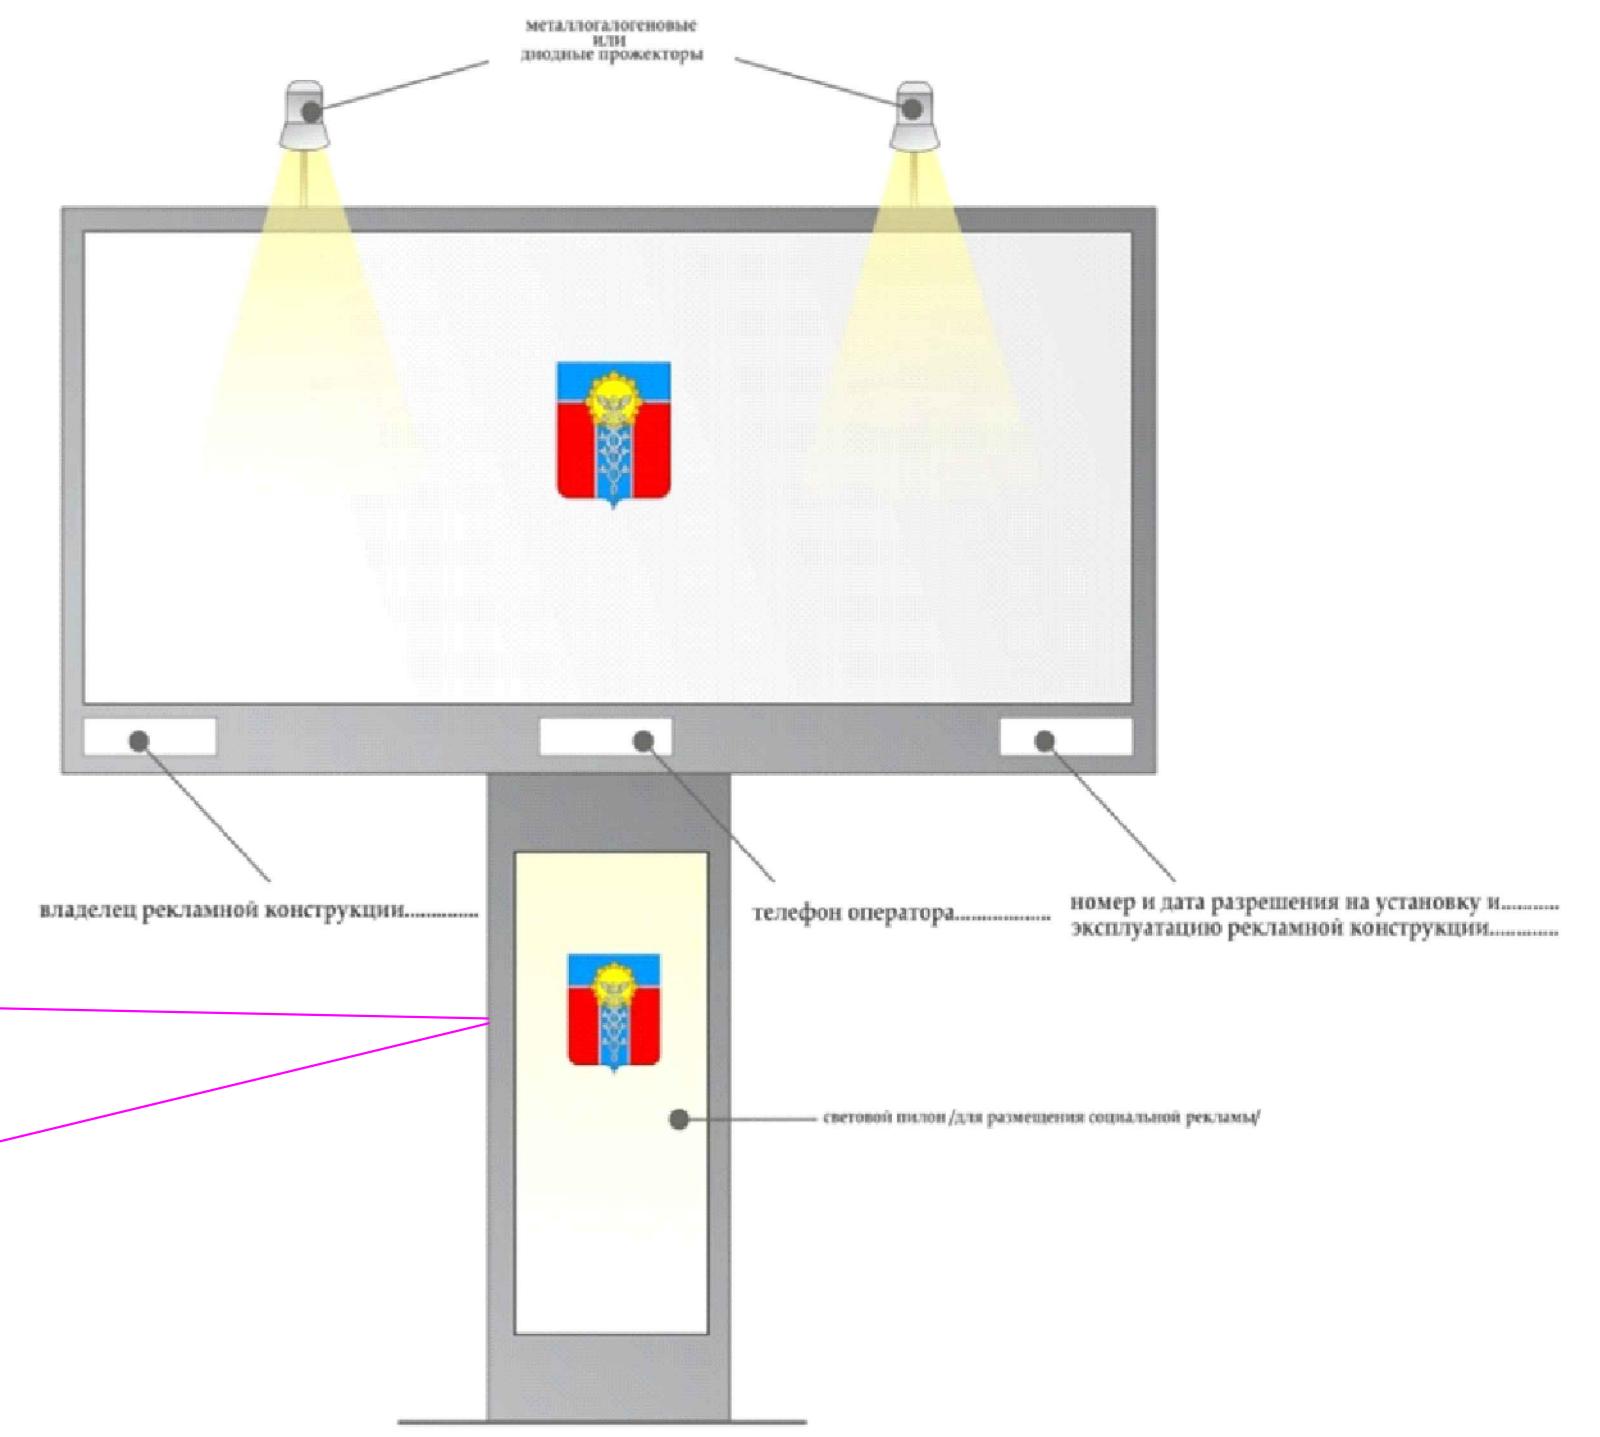


Организация дорожного движения участка автомобильной
дороги "с. Отрадо-Ольгинское-г. Новокубанск-г. Армавир" км 41+550- км 41+750
с планируемой к размещению рекламной конструкцией (щит 3x6) №15, 16.

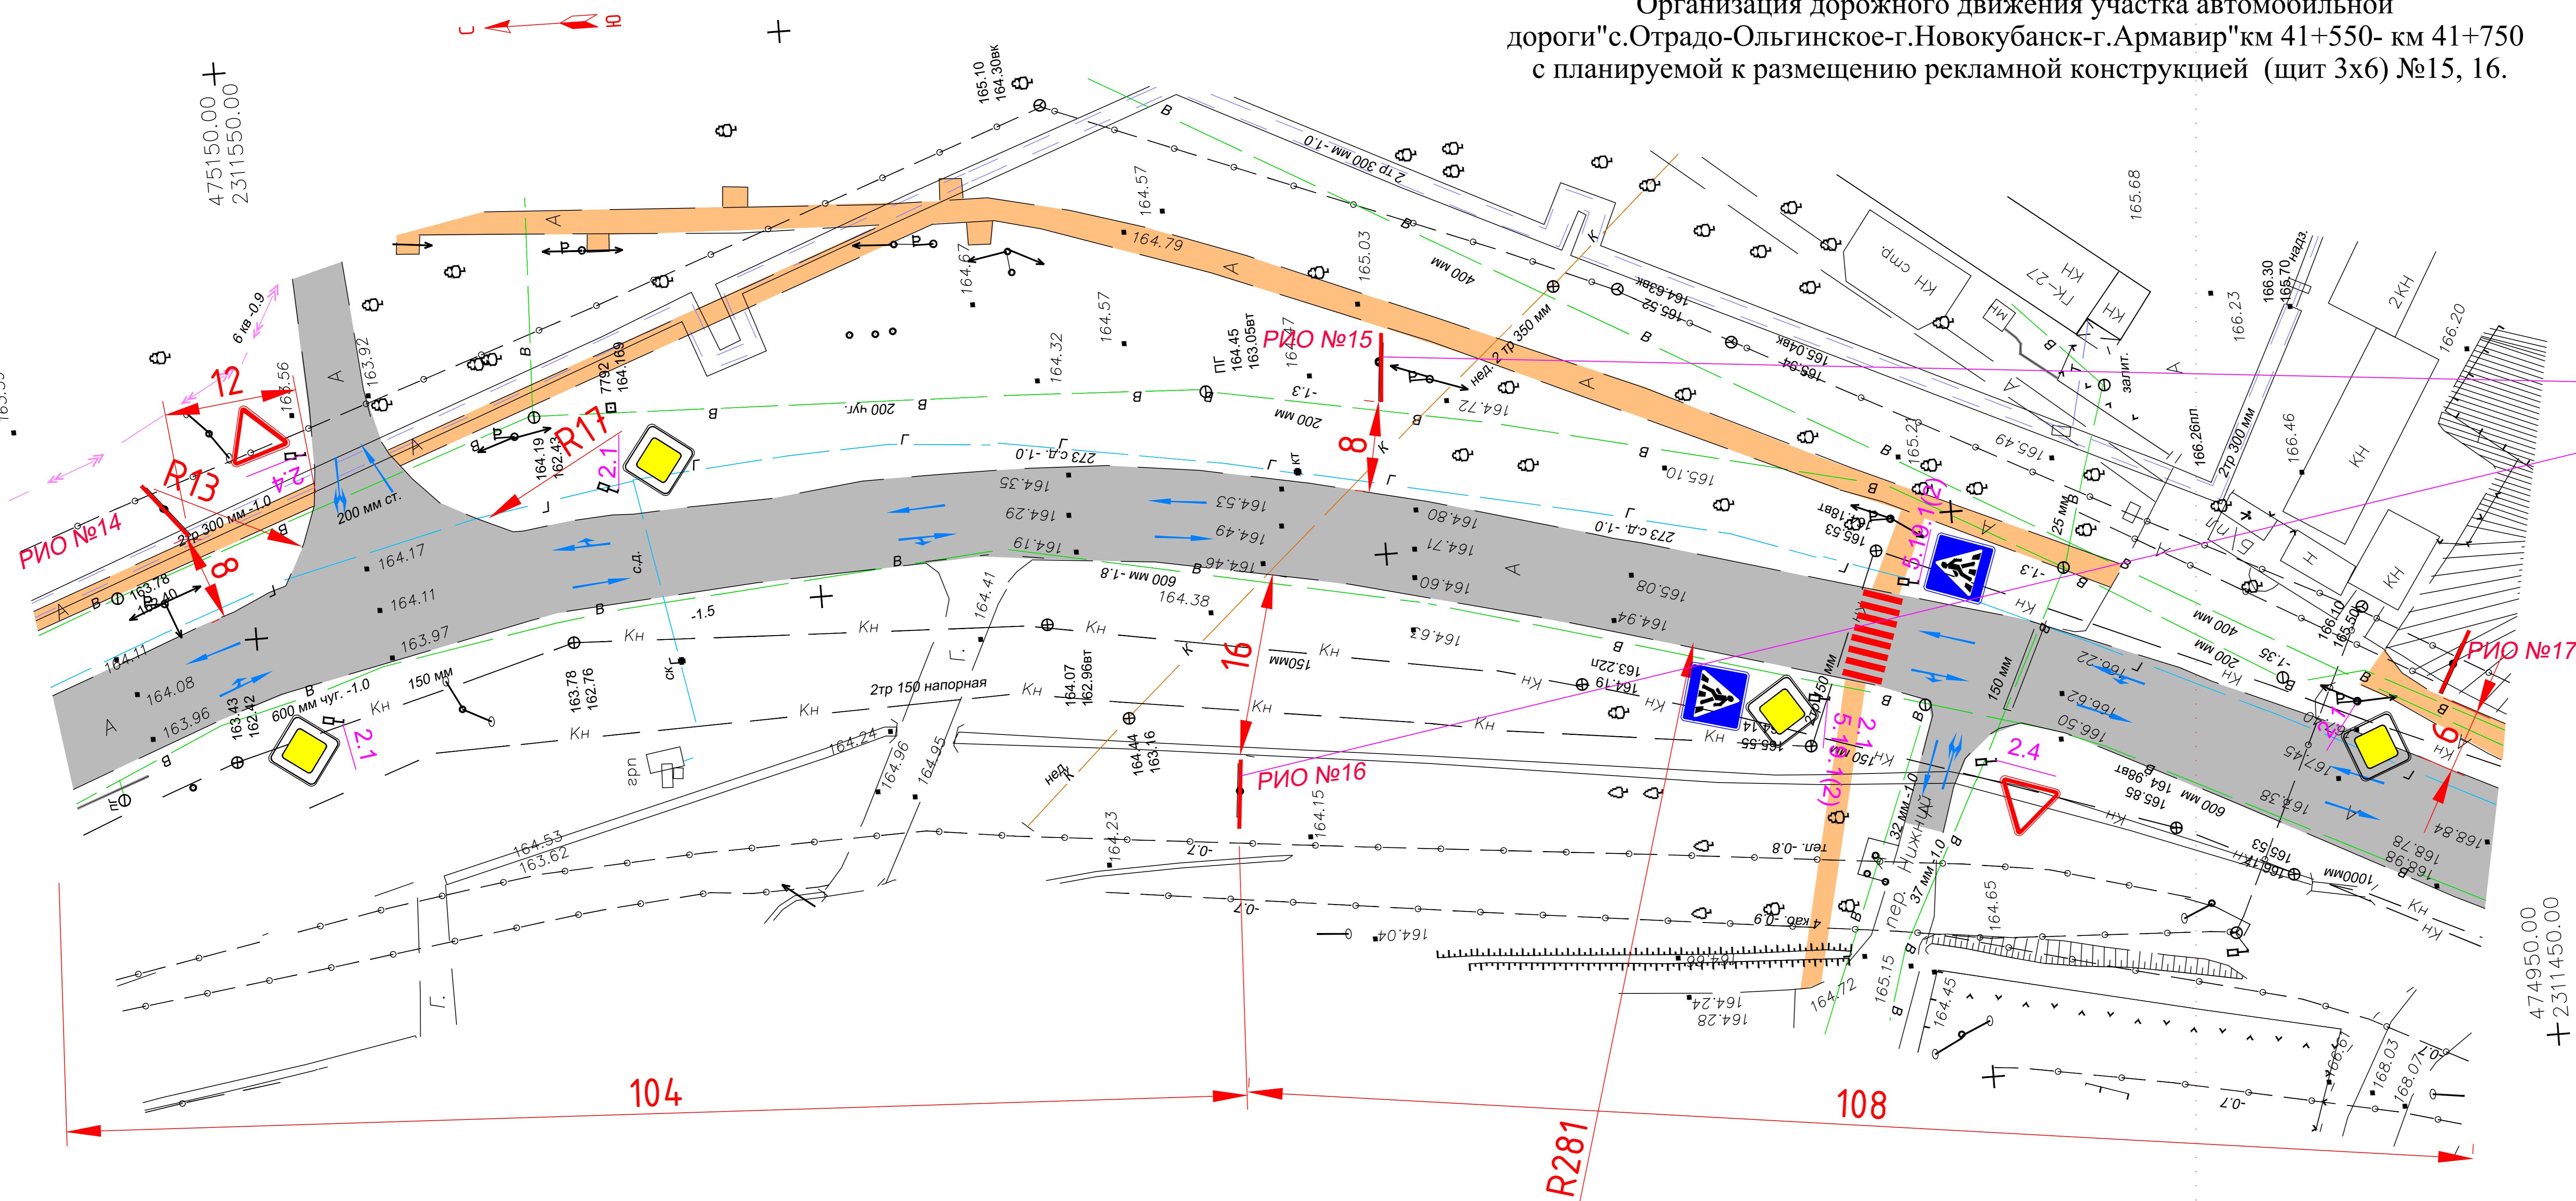

Условные обозначения	
1	2.1
2	R15
3	13
4	104
5	108
6	R281
7	RINo

Дорожные знаки
Радиус поворота
Расстояния
Дорожное покрытие
Пешеходная зона
Направление движения
Рекламно-информационный объект

Краснодарский край город Армавир					
Документация проекта схемы размещения рекламных конструкций на территории муниципального образования город Армавир					
Изм.	Кол.ч.	Лист	№ док.	Подп.	Дата
Нач.учр.	Фисенко				
Проверил	Гузиенко				
Выполнил	Дмитриченко				
муниципальное образование город Армавир					
Стадия	Лист	Листов			
	14	35			
Схема организации дорожного движения участка автомобильной дороги М 1:500					
МБУ "УАиГ"					