
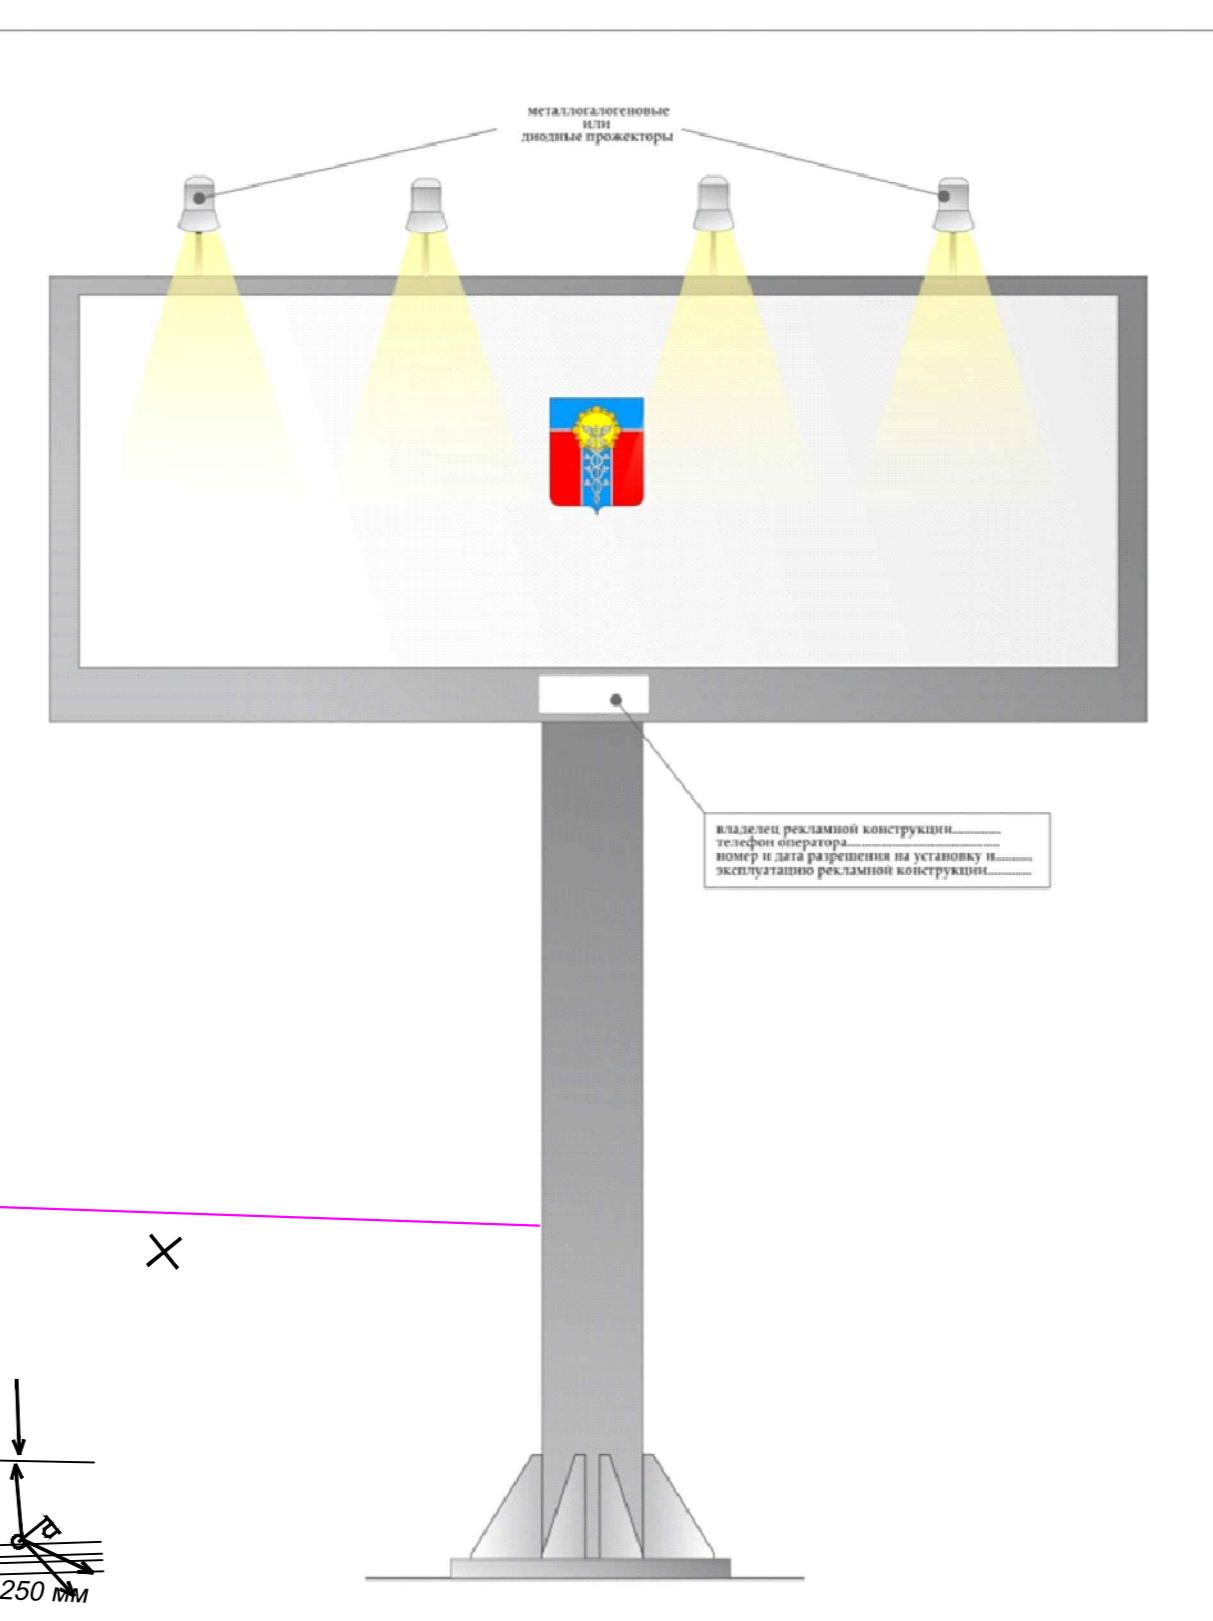


Организация дорожного движения участка автомобильной дороги
"с.Отрадо-Ольгинское-г.Новокубанск-г.Армавир"км45+240-км45+550
с планируемой к размещению рекламной конструкцией:
(щит 3х6) №55, №56 ; (призматрон) №57.

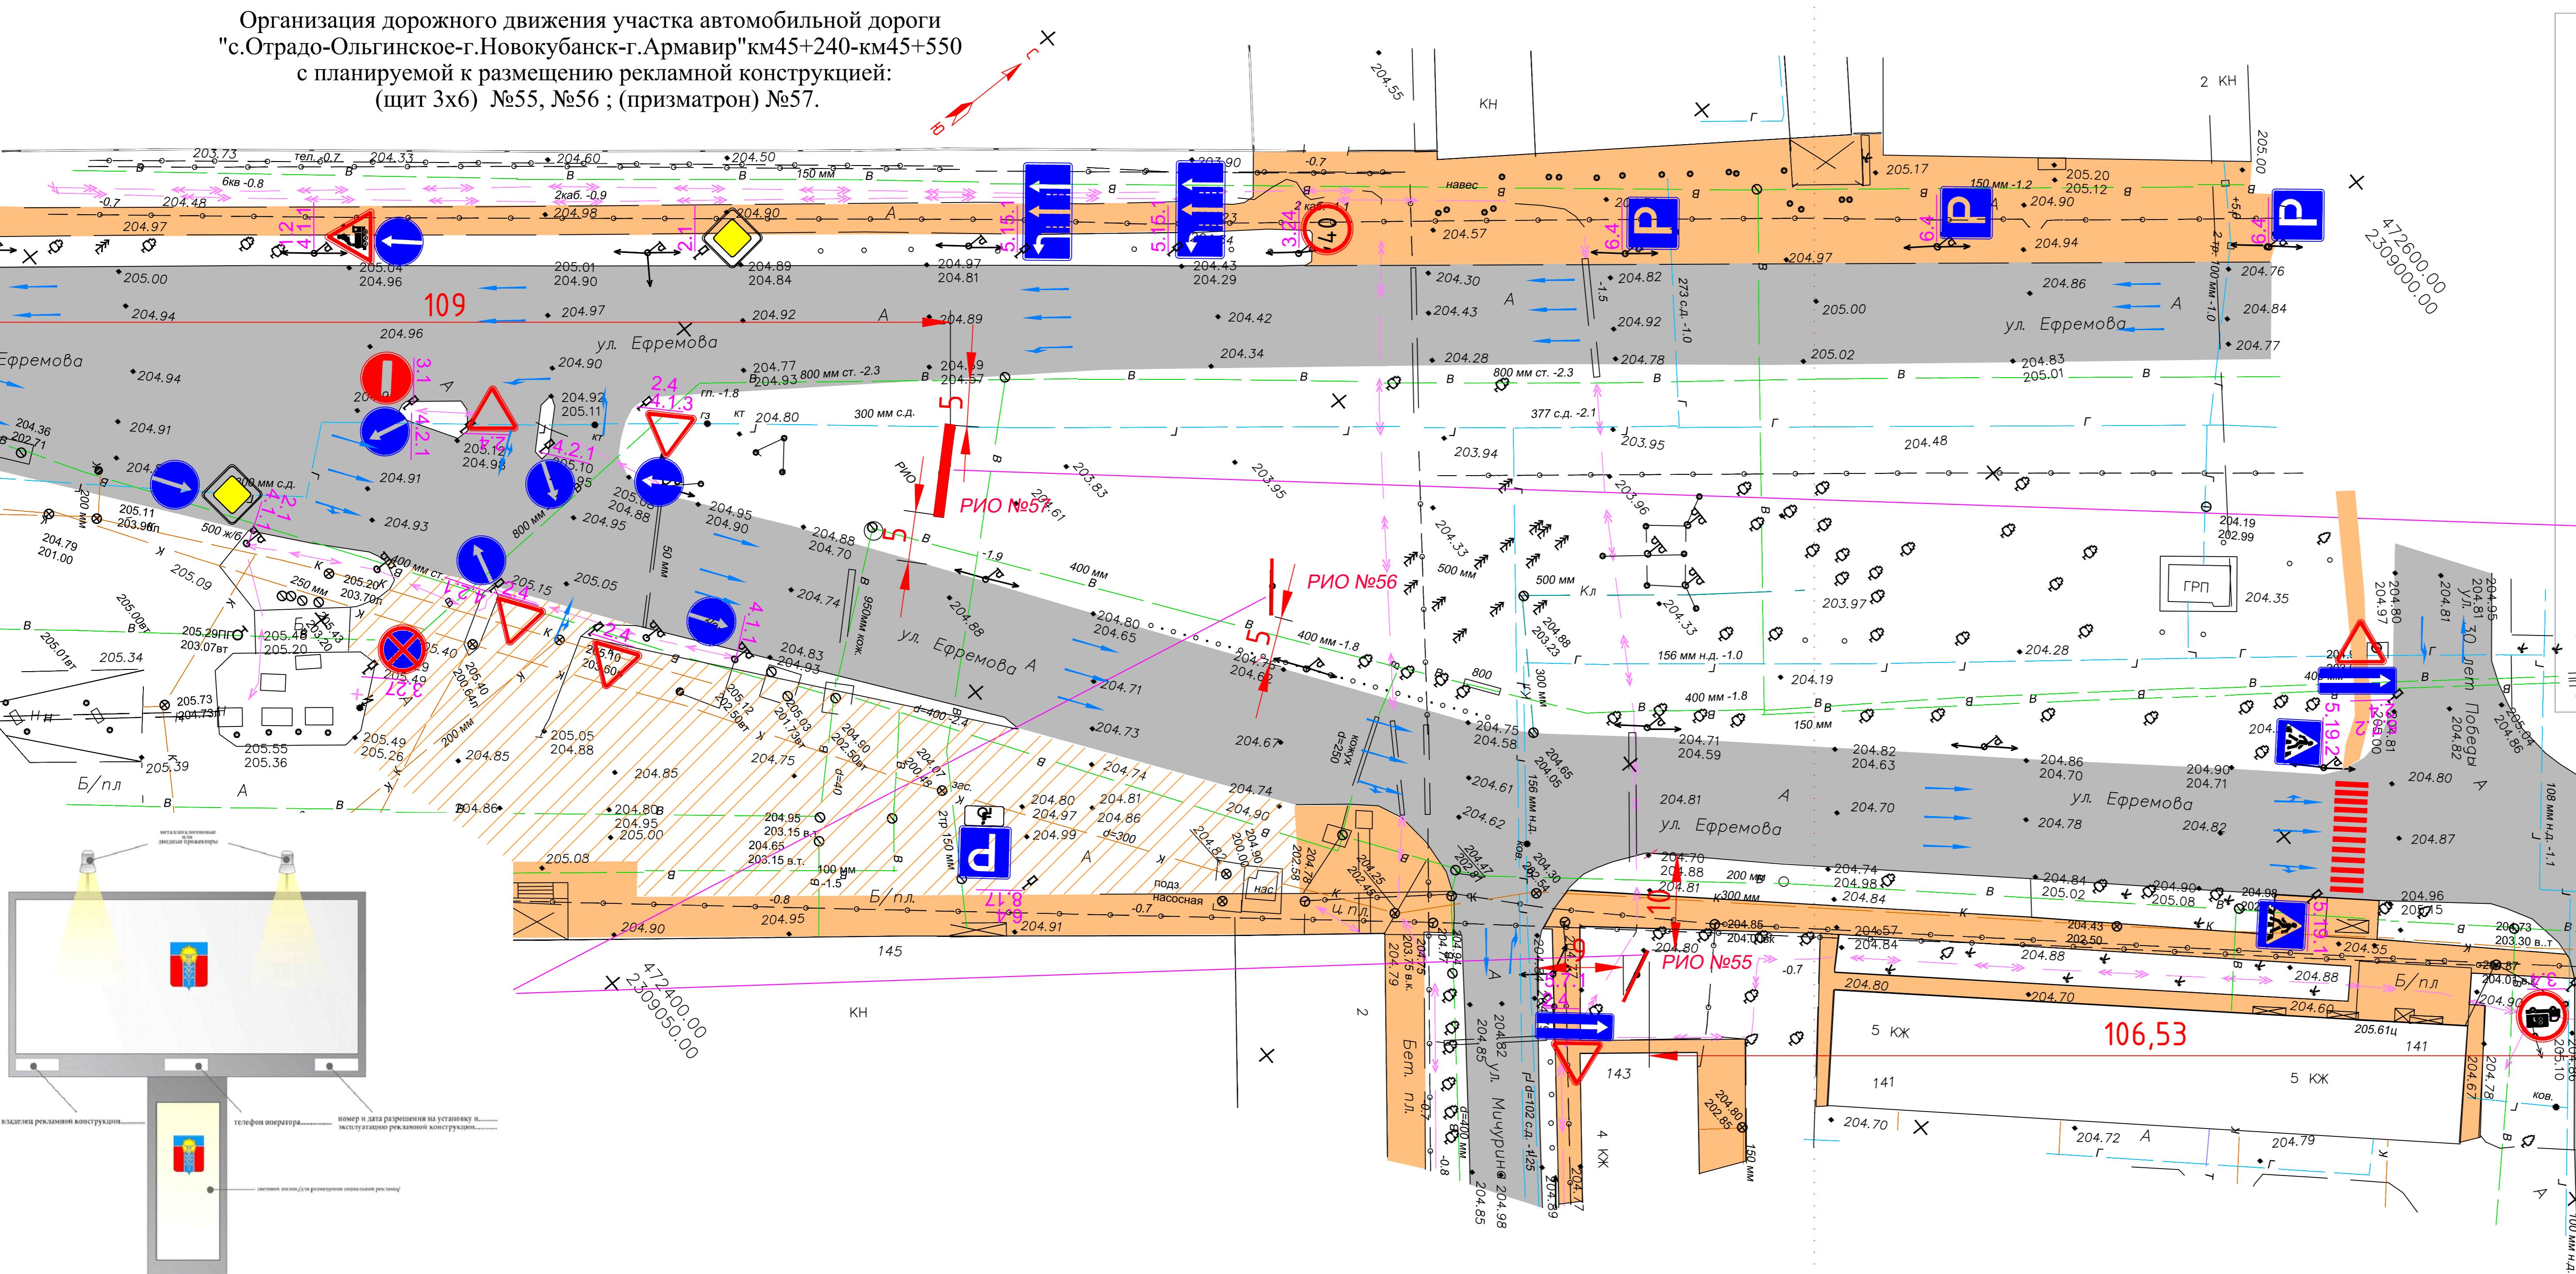

Условные обозначения	
1	2.1
2	R15
3	13
4	Дорожное покрытие
5	Пешеходная зона
6	Направление движения
7	РИО №
8	Территория парковки торгового центра

Краснодарский край город Армавир					
Документация проекта схемы размещения рекламных конструкций на территории муниципального образования город Армавир					
Изм.	Кол.ч	Лист	N док	Подп.	Дата
Нач.чур.		Фисенко			
Проб.врill		Гузенеко			
Выполнил		Дмитриенко			
Схема организации дорожного движения участка автомобильной дороги М 1:500					
МБУ "УАиГ"				Формат А4x4	