



Организация дорожного движения участка автомобильной дороги  
"г.Армавир с.Отрадная" км 7+20-км 7+220 с планируемой к размещению  
рекламной конструкцией: (щит 3х6 №70).

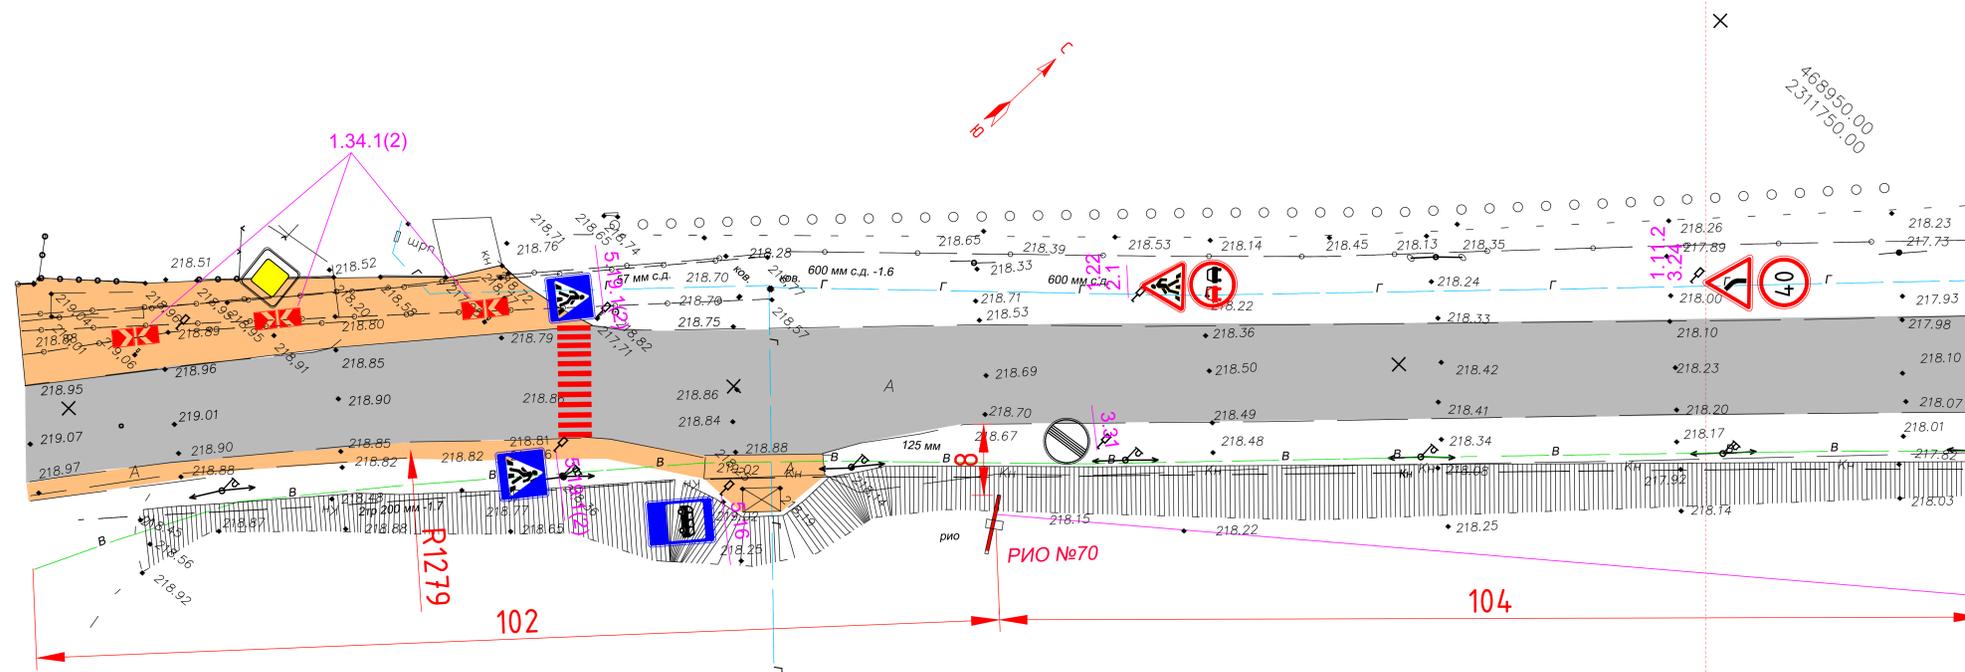

468950.00  
231750.00

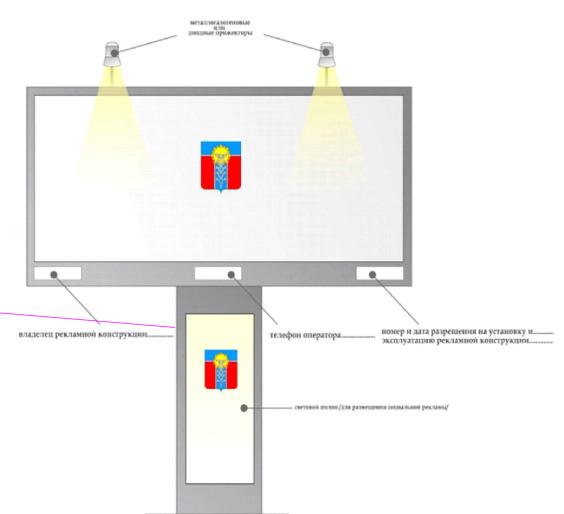

Условные обозначения		
1		Дорожные знаки
2		Радиус поворота
3		Расстояния
4		Дорожное покрытие
5		Пешеходная зона
6		Направление движения
7		Рекламно-информационный объект

Краснодарский край город Армавир					
Документация проекта схемы размещения рекламных конструкций на территории муниципального образования город Армавир					
Изм.	Кол.уч.	Лист	N док.	Подп.	Дата
Нач.учр.	Фисенко				
Проверил	Гузенко				
Выполнил	Дмитриенко				
муниципальное образование город Армавир				Страница	Лист
					10
					15
Схема организации дорожного движения участка автомобильной дороги М 1:500				МБУ "УАиГ"	