


Организация дорожного движения участка автомобильной
дороги "с. Отрадо-Ольгинское-г. Новокубанск-г. Армавир" км 41+320- км 41+590
с планируемой к размещению рекламной конструкцией (щит 3х6) №12; №13.

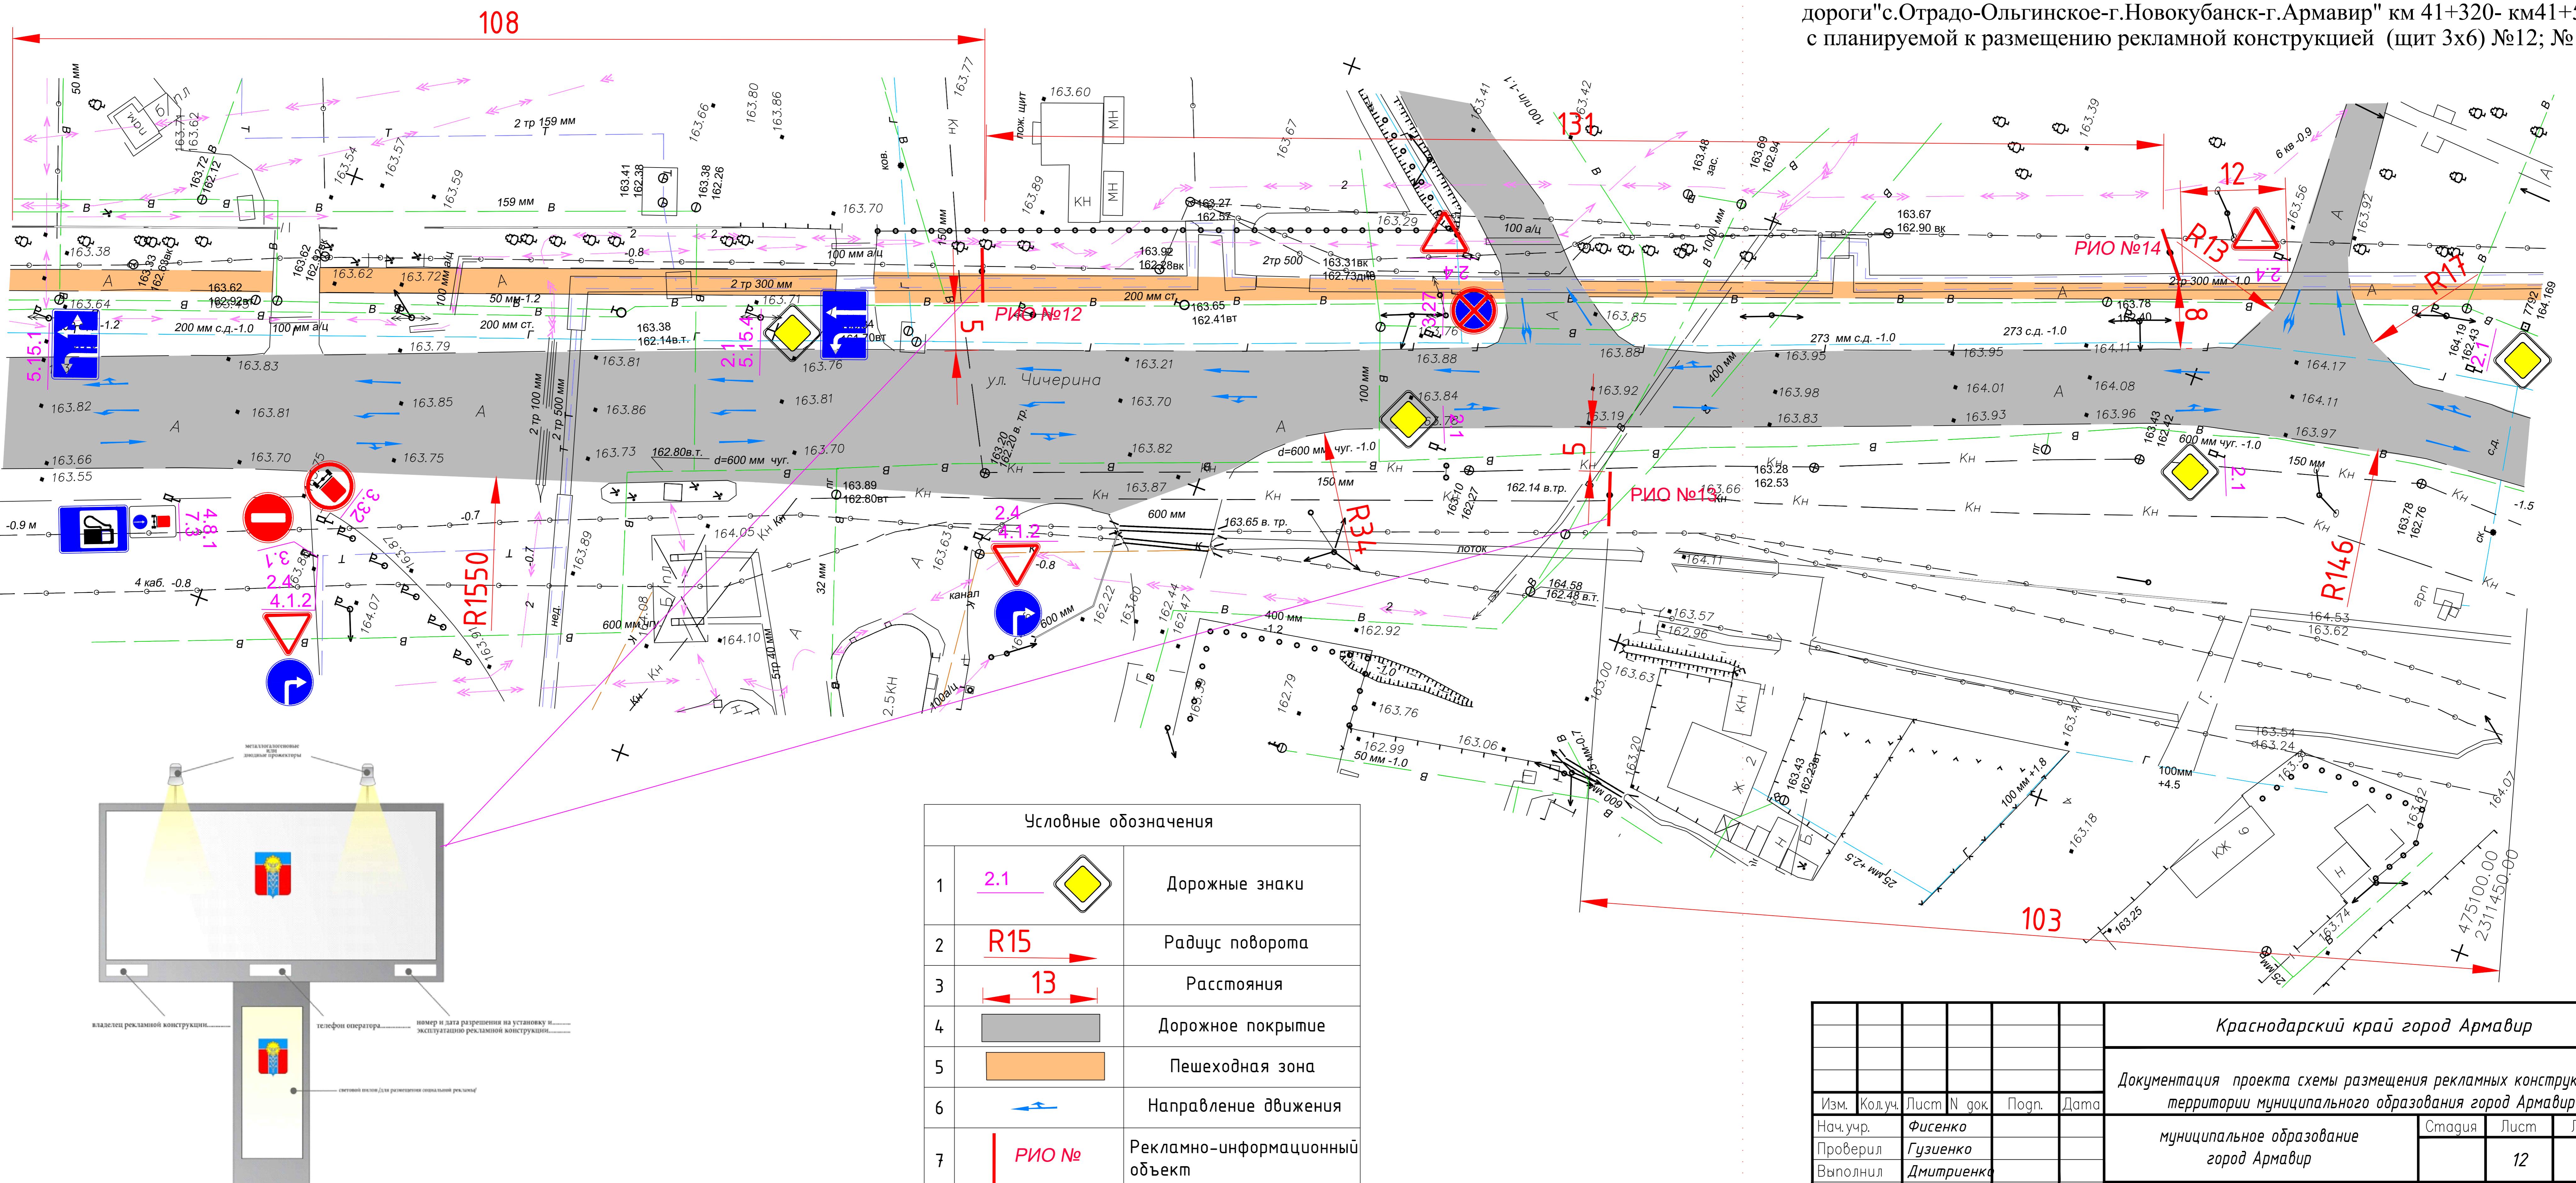

108

Числовые обозначения	
1	2.1
2	R15
3	13
4	Дорожное покрытие
5	Пешеходная зона
6	Направление движения
7	Рекламно-информационный объект