
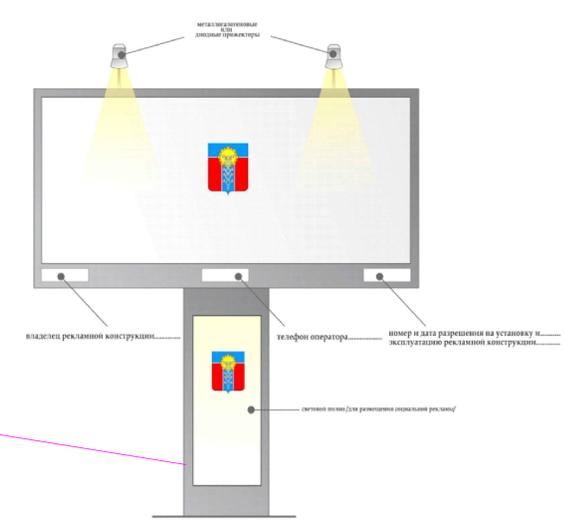


Организация дорожного движения участка автомобильной дороги  
"г.Армавир с.Отрадная" км6+150-км6+350 с планируемой к размещению  
рекламной конструкцией: (щит 3х6 №65).

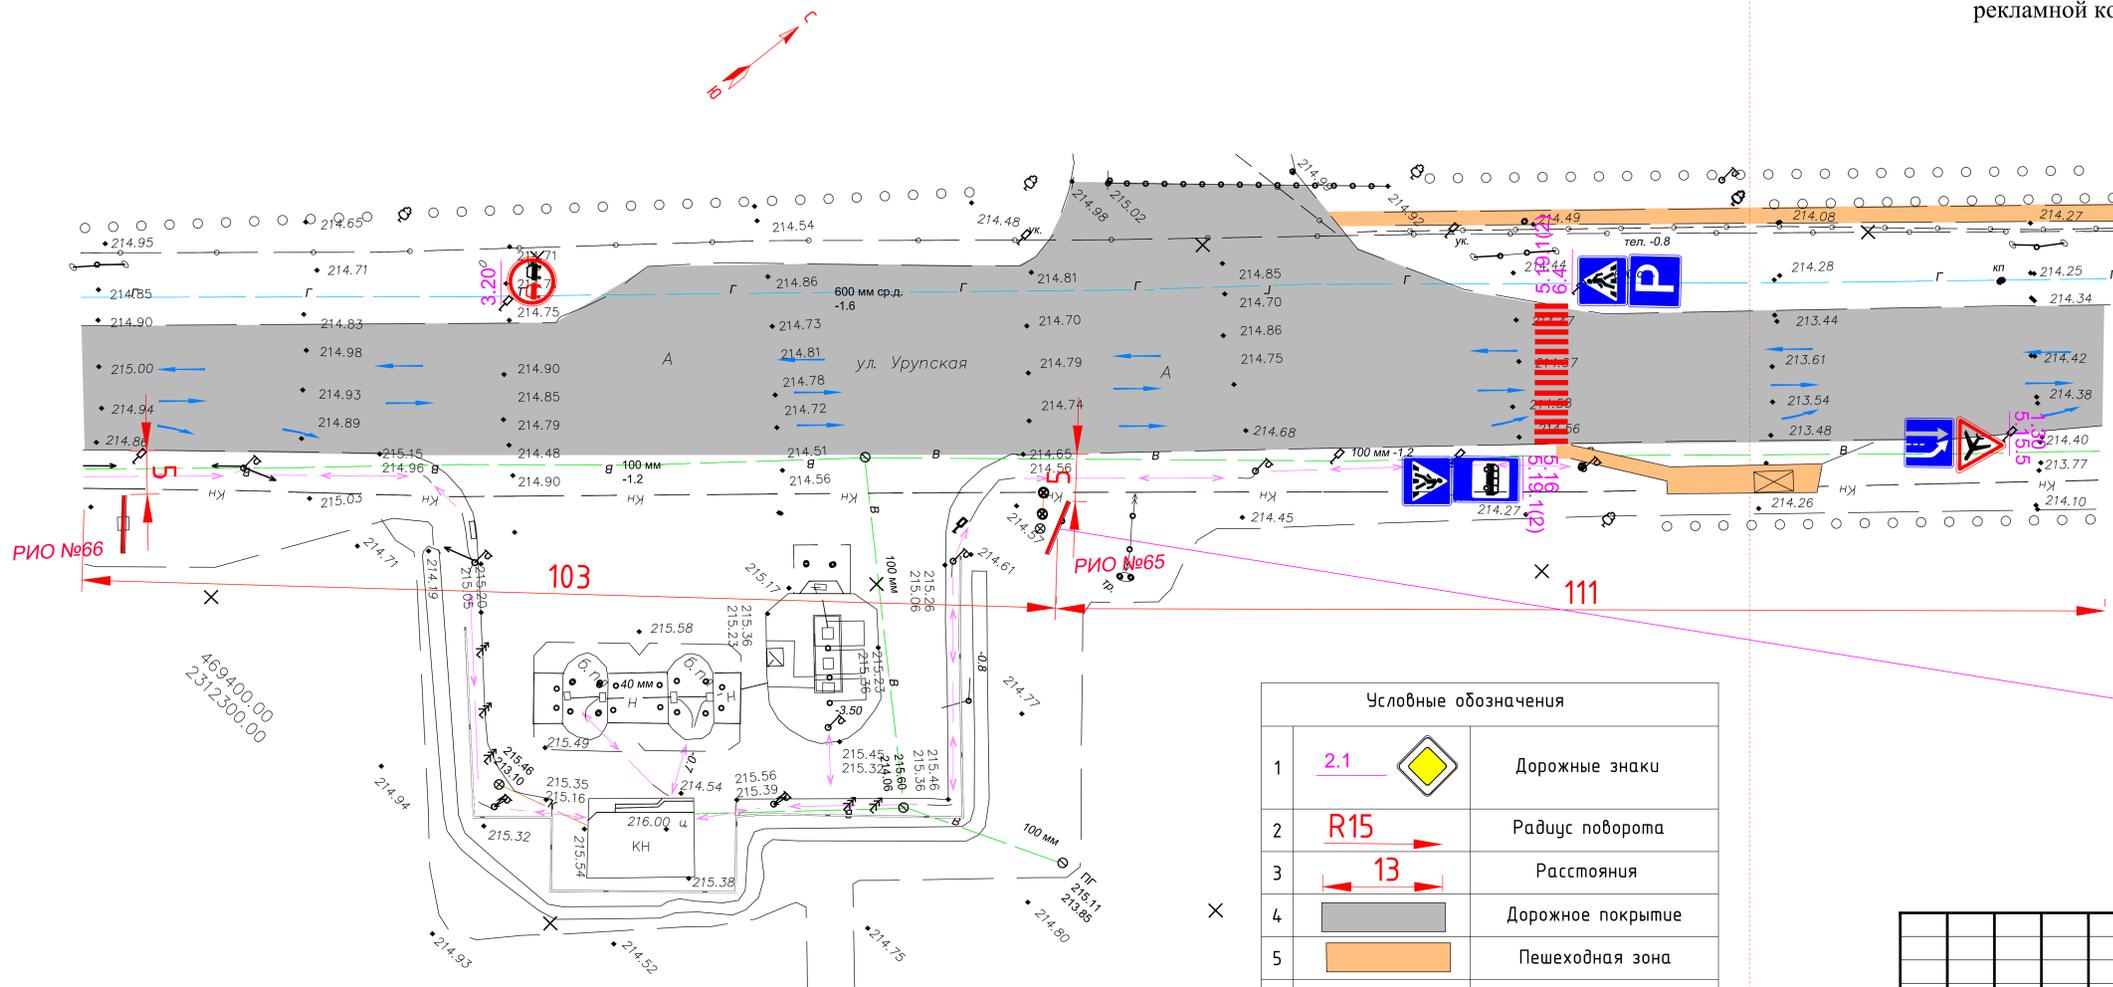

Условные обозначения		
1	2.1	Дорожные знаки
2	R15	Радиус поворота
3	13	Расстояния
4		Дорожное покрытие
5		Пешеходная зона
6		Направление движения
7	РИО №	Рекламно-информационный объект

Краснодарский край город Армавир					
Документация проекта схемы размещения рекламных конструкций на территории муниципального образования город Армавир					
Изм.	Кол.уч.	Лист	N док.	Подп.	Дата
Нач.учр.	Фисенко				
Проверил	Гузиенко				
Выполнил	Дмитриенко				
муниципальное образование город Армавир				Статья	Лист
					15
Схема организации дорожного движения участка автомобильной дороги М 1:500				МБУ "УАиГ"	