
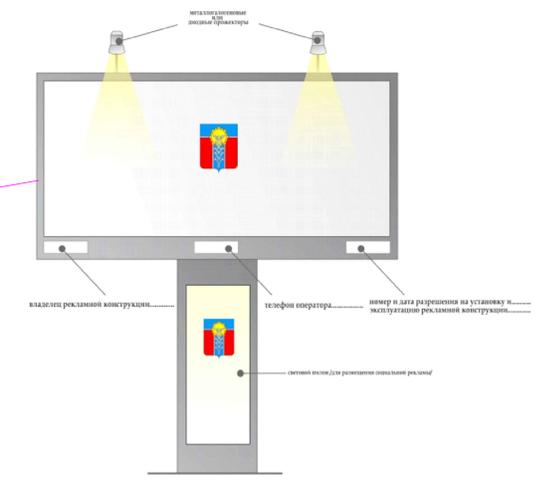


Организация дорожного движения участка автомобильной дороги "с.Отрадо-Ольгинское-г.Новокубанск-г.Армавир" км 37+930-км 38+140 с планируемой к размещению рекламной конструкцией: (шит 3x6) № 2.

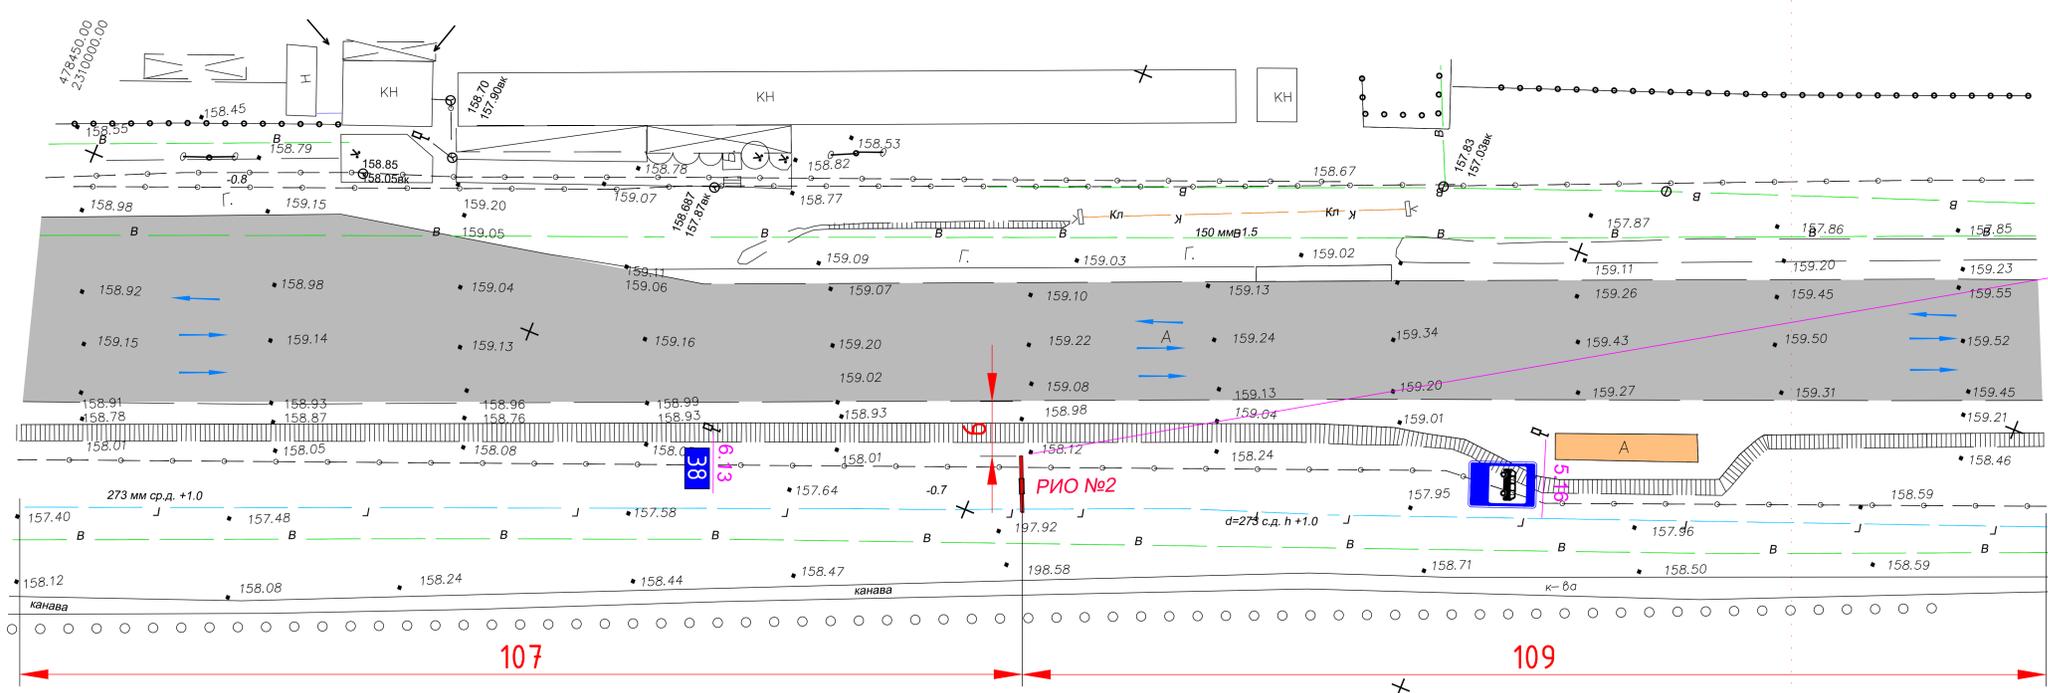

Условные обозначения		
1	2.1	Дорожные знаки
2	R15	Радиус поворота
3	13	Расстояния
4		Дорожное покрытие
5		Пешеходная зона
6		Направление движения
7	РИО №	Рекламно-информационный объект

Краснодарский край город Армавир						
Документация проекта схемы размещения рекламных конструкций на территории муниципального образования город Армавир						
Изм.	Кол.уч.	Лист	№ док.	Подп.	Дата	Страница
						Листов
Нач.учр.	Фисенко					2
Проверил	Гузиенко					35
Выполнил	Дмитриенко					
Схема организации дорожного движения участка автомобильной дороги М 1:500						МБУ "УАиГ"