
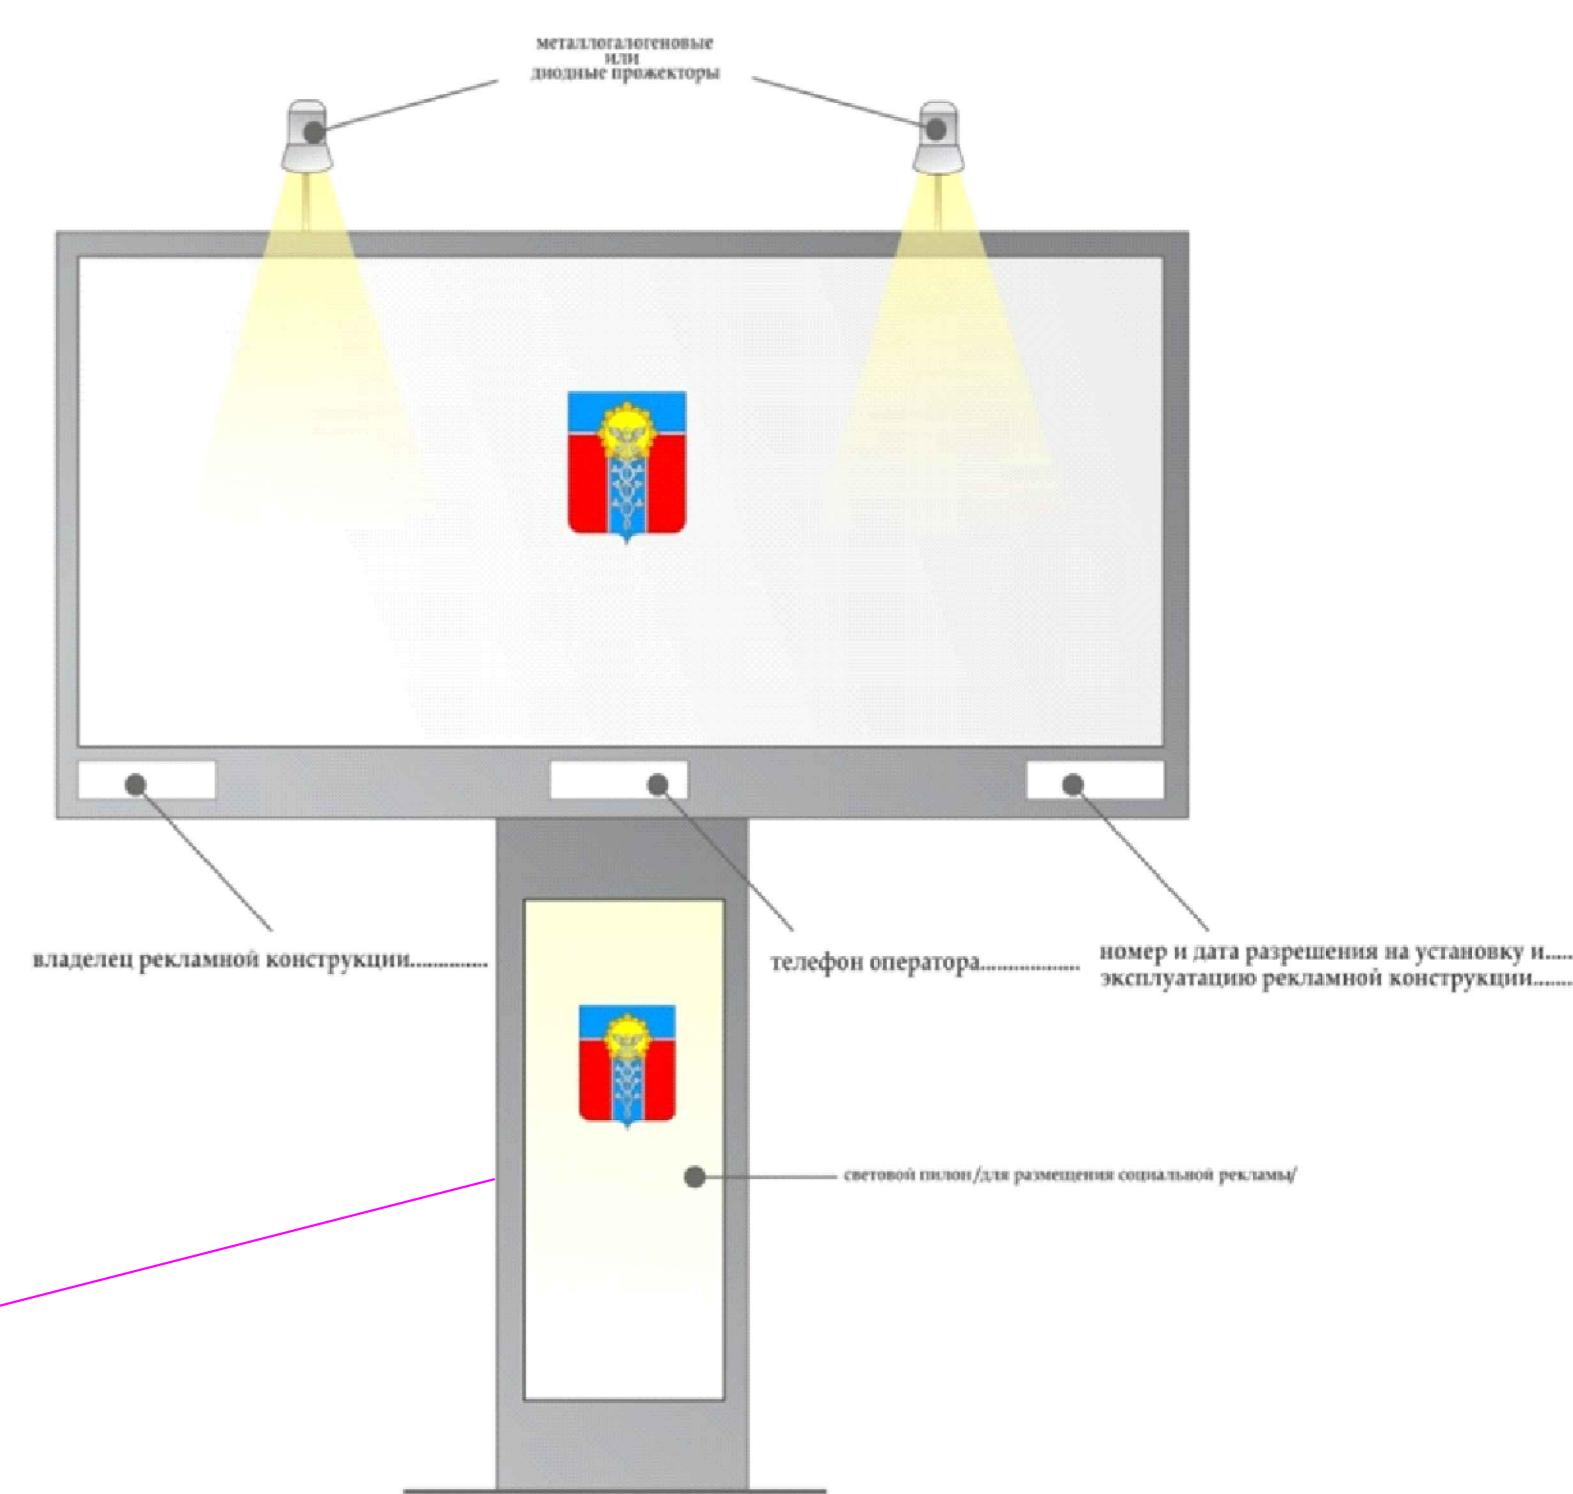


Организация дорожного движения участка автомобильной
дороги "с.Отрадо-Ольгинское-г.Новокубанск-г.Армавир" км 42+20- км 42+220
с планируемой к размещению рекламной конструкцией (щит 3х6) №21.

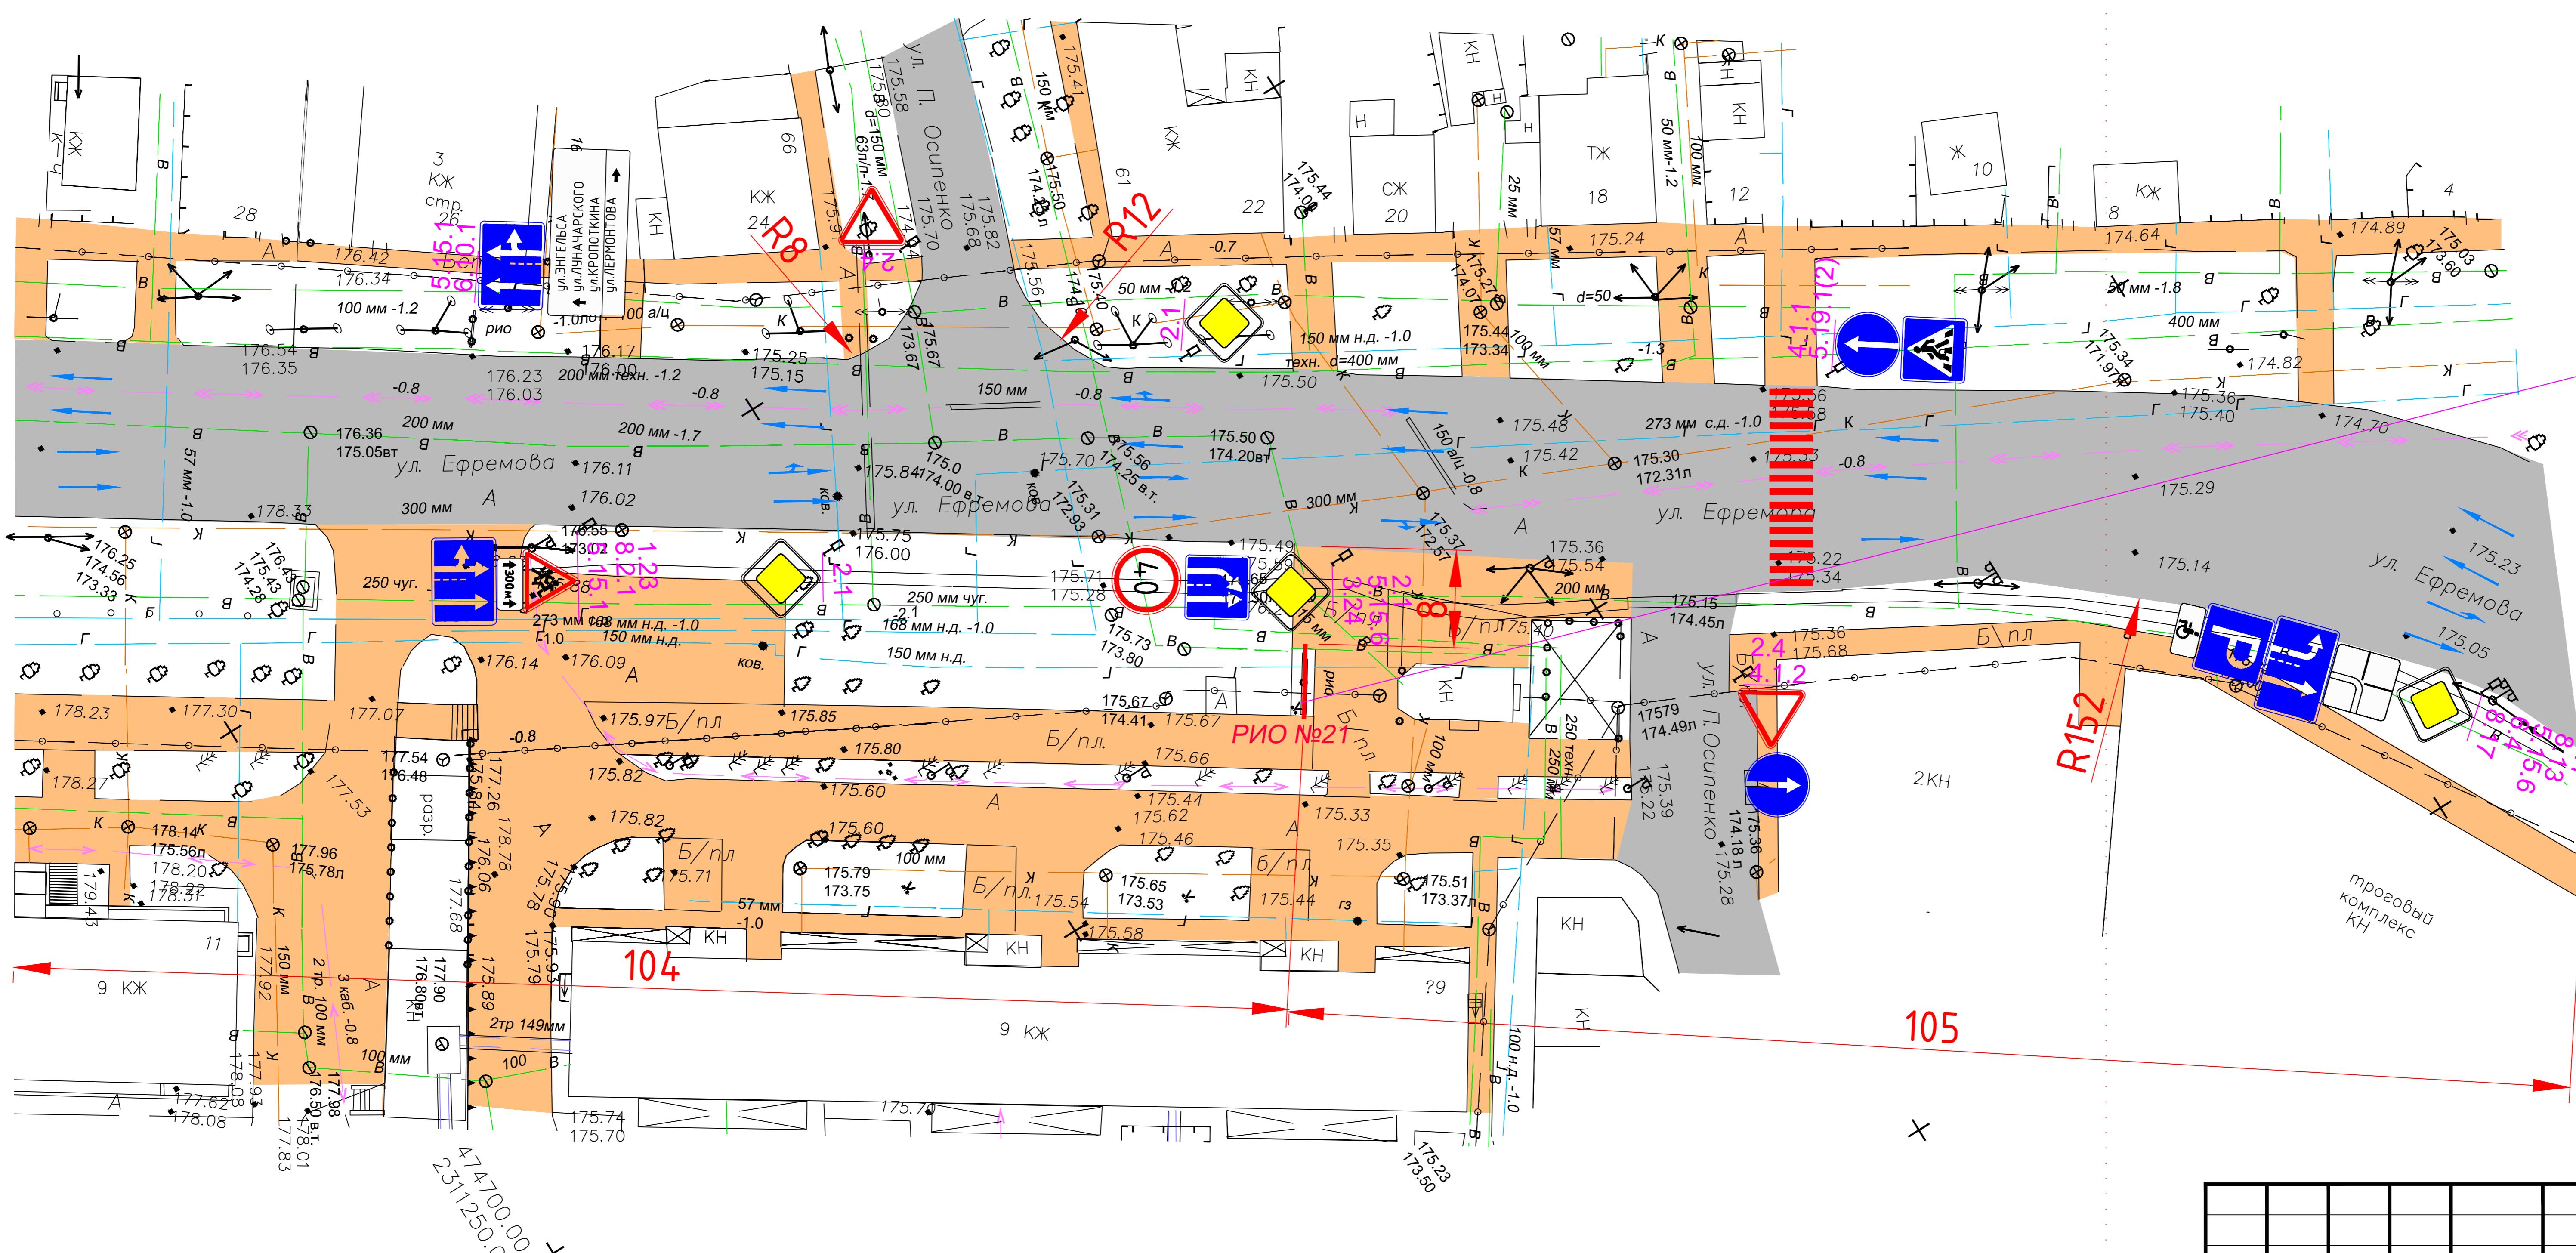

Условные обозначения	
1	2.1
2	R15
3	13
4	Дорожное покрытие
5	Пешеходная зона
6	Направление движения
7	РИО №
	Рекламно-информационный объект

Краснодарский край город Армавир					
Документация проекта схемы размещения рекламных конструкций на территории муниципального образования город Армавир					
Изм.	Кол.ч.	Лист	Н. док.	Подп.	Дата
Нач.учр.	Фисенко				
Проверил	Гузиенко				
Выполнил	Дмитриченко				
Схема организации дорожного движения участка автомобильной дороги М 1500					
МБУ "УАиГ"					
Формат А4х3					