


Организация дорожного движения участка автомобильной дороги
"с.Отрадо-Ольгинское-г.Новокубанск-г.Армавир"км45+600-км45+800
с планируемой к размещению рекламной конструкцией:
(Стела) № 58.

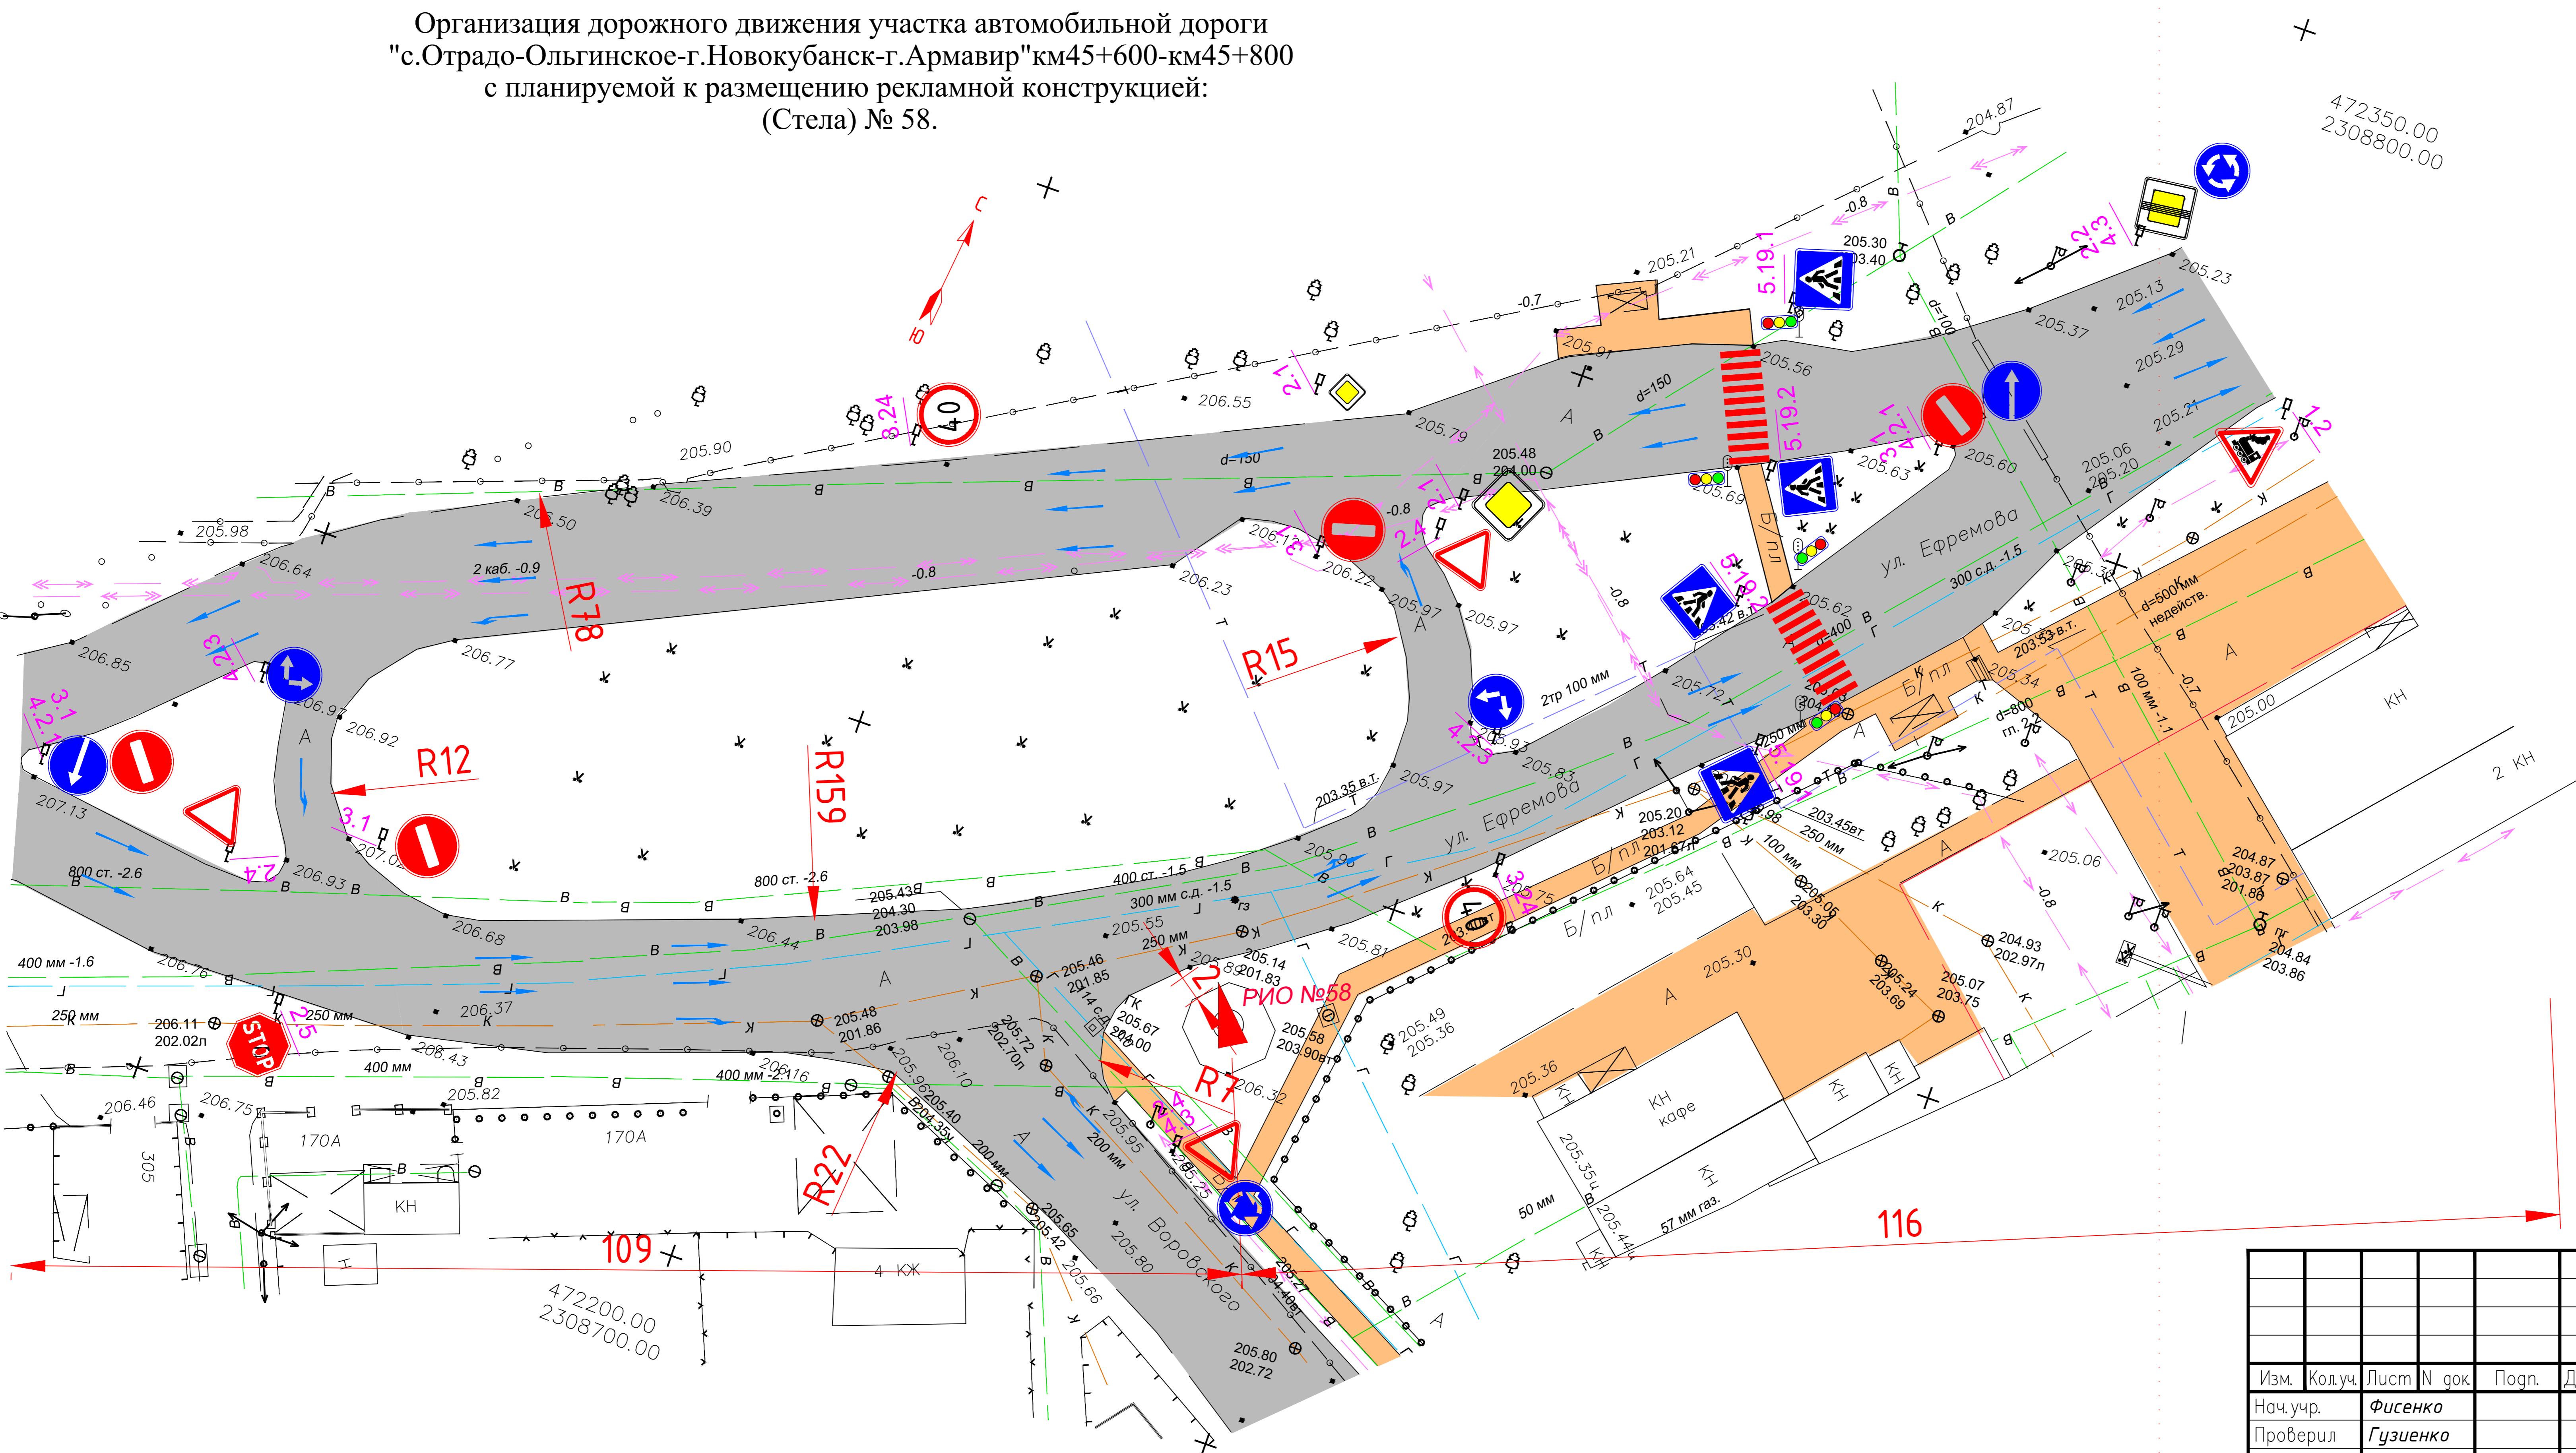

Числовые обозначения	
1	2.1
2	R15
3	13
4	Дорожное покрытие
5	Пешеходная зона
6	Направление движения
7	РИО №

Краснодарский край город Армавир					
Документация проекта схемы размещения рекламных конструкций на территории муниципального образования город Армавир					
Изм.	Кол.ч.	Лист	Н. док.	Подп.	Дата
Нач.учр.	Фисенко				
Проверил	Гузиенко				
Выполнил	Дмитриенко				
Схема организации дорожного движения участка автомобильной дороги М 1:500					
МБУ "УАиГ"				35	35