
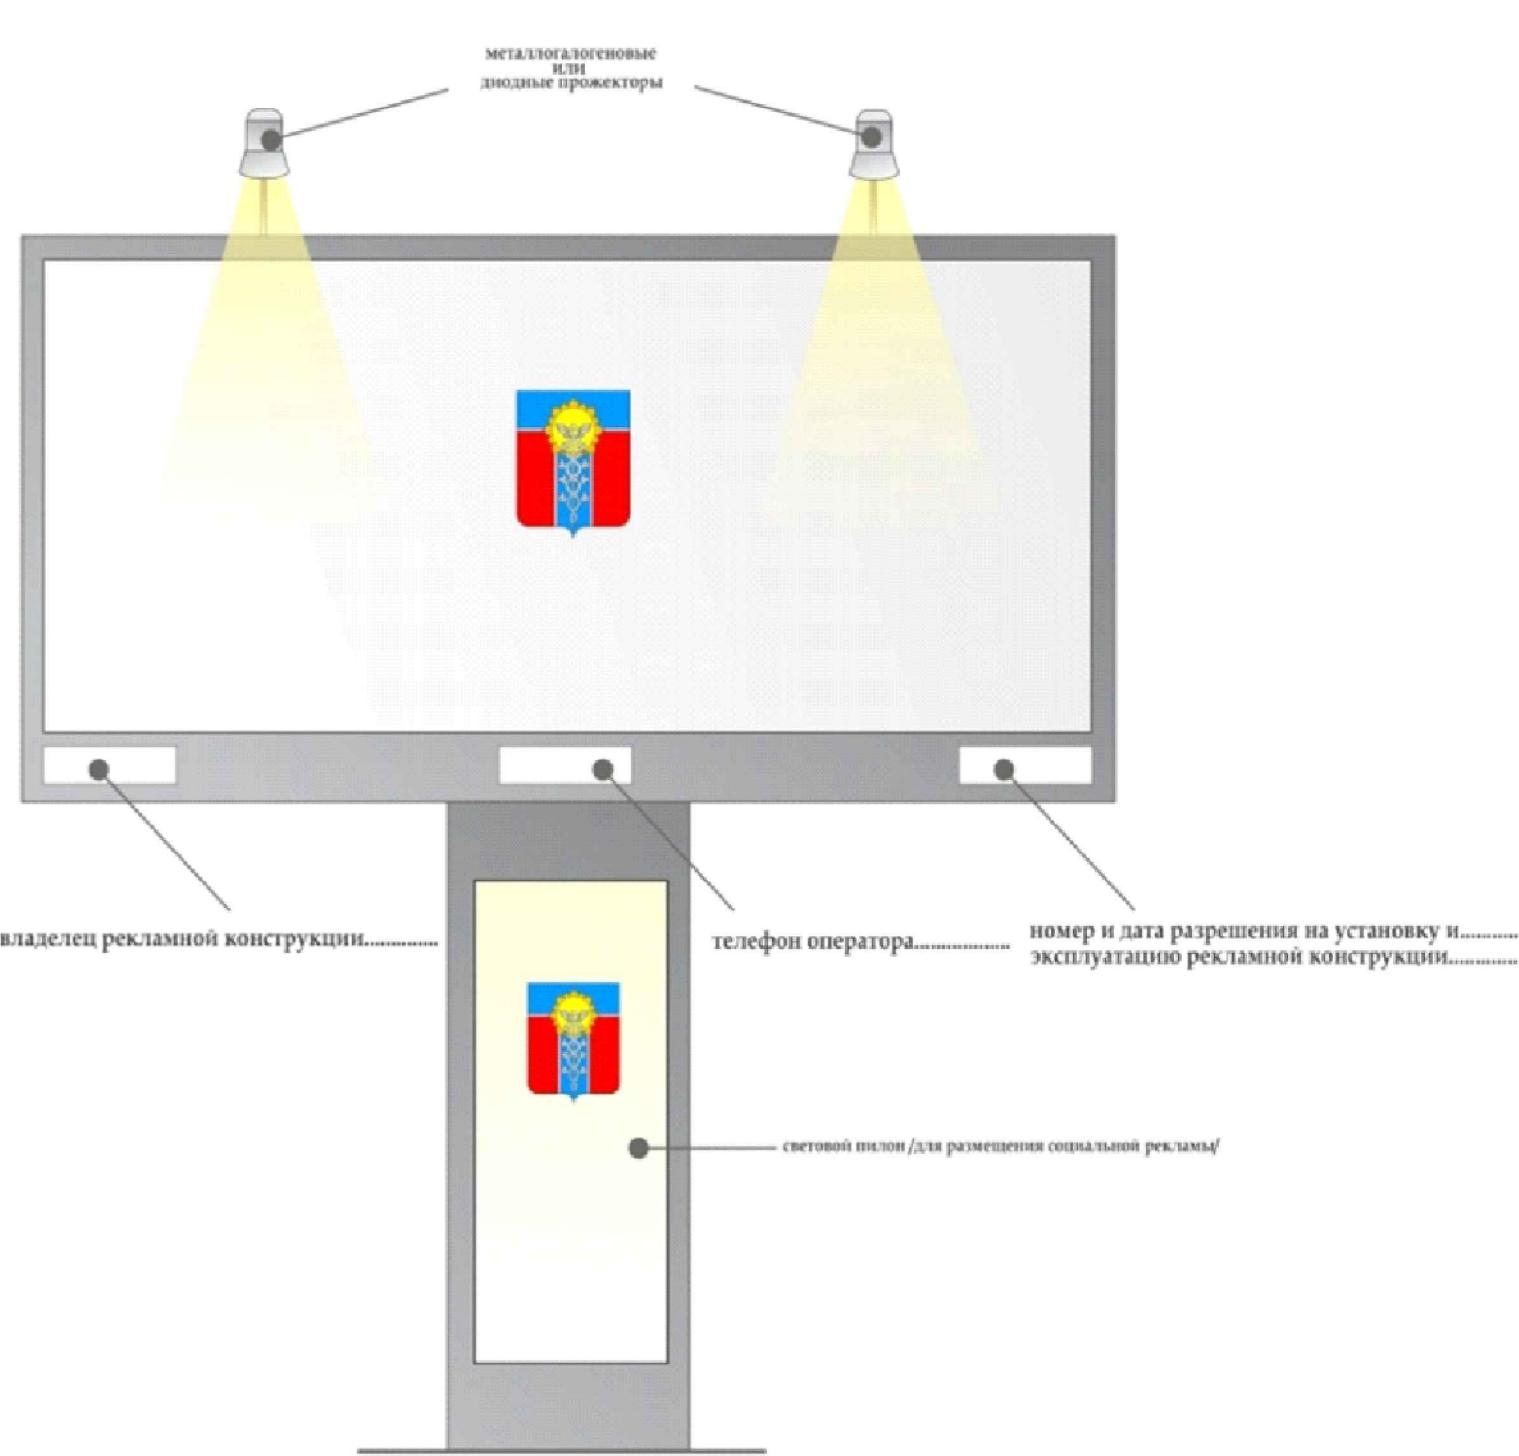


Организация дорожного движения участка автомобильной дороги
"с.Отрадо-Ольгинское-г.Новокубанская-г.Армавир" км44+750-км44+950
с планируемой к размещению рекламной конструкцией: щит 3x6 № 48.

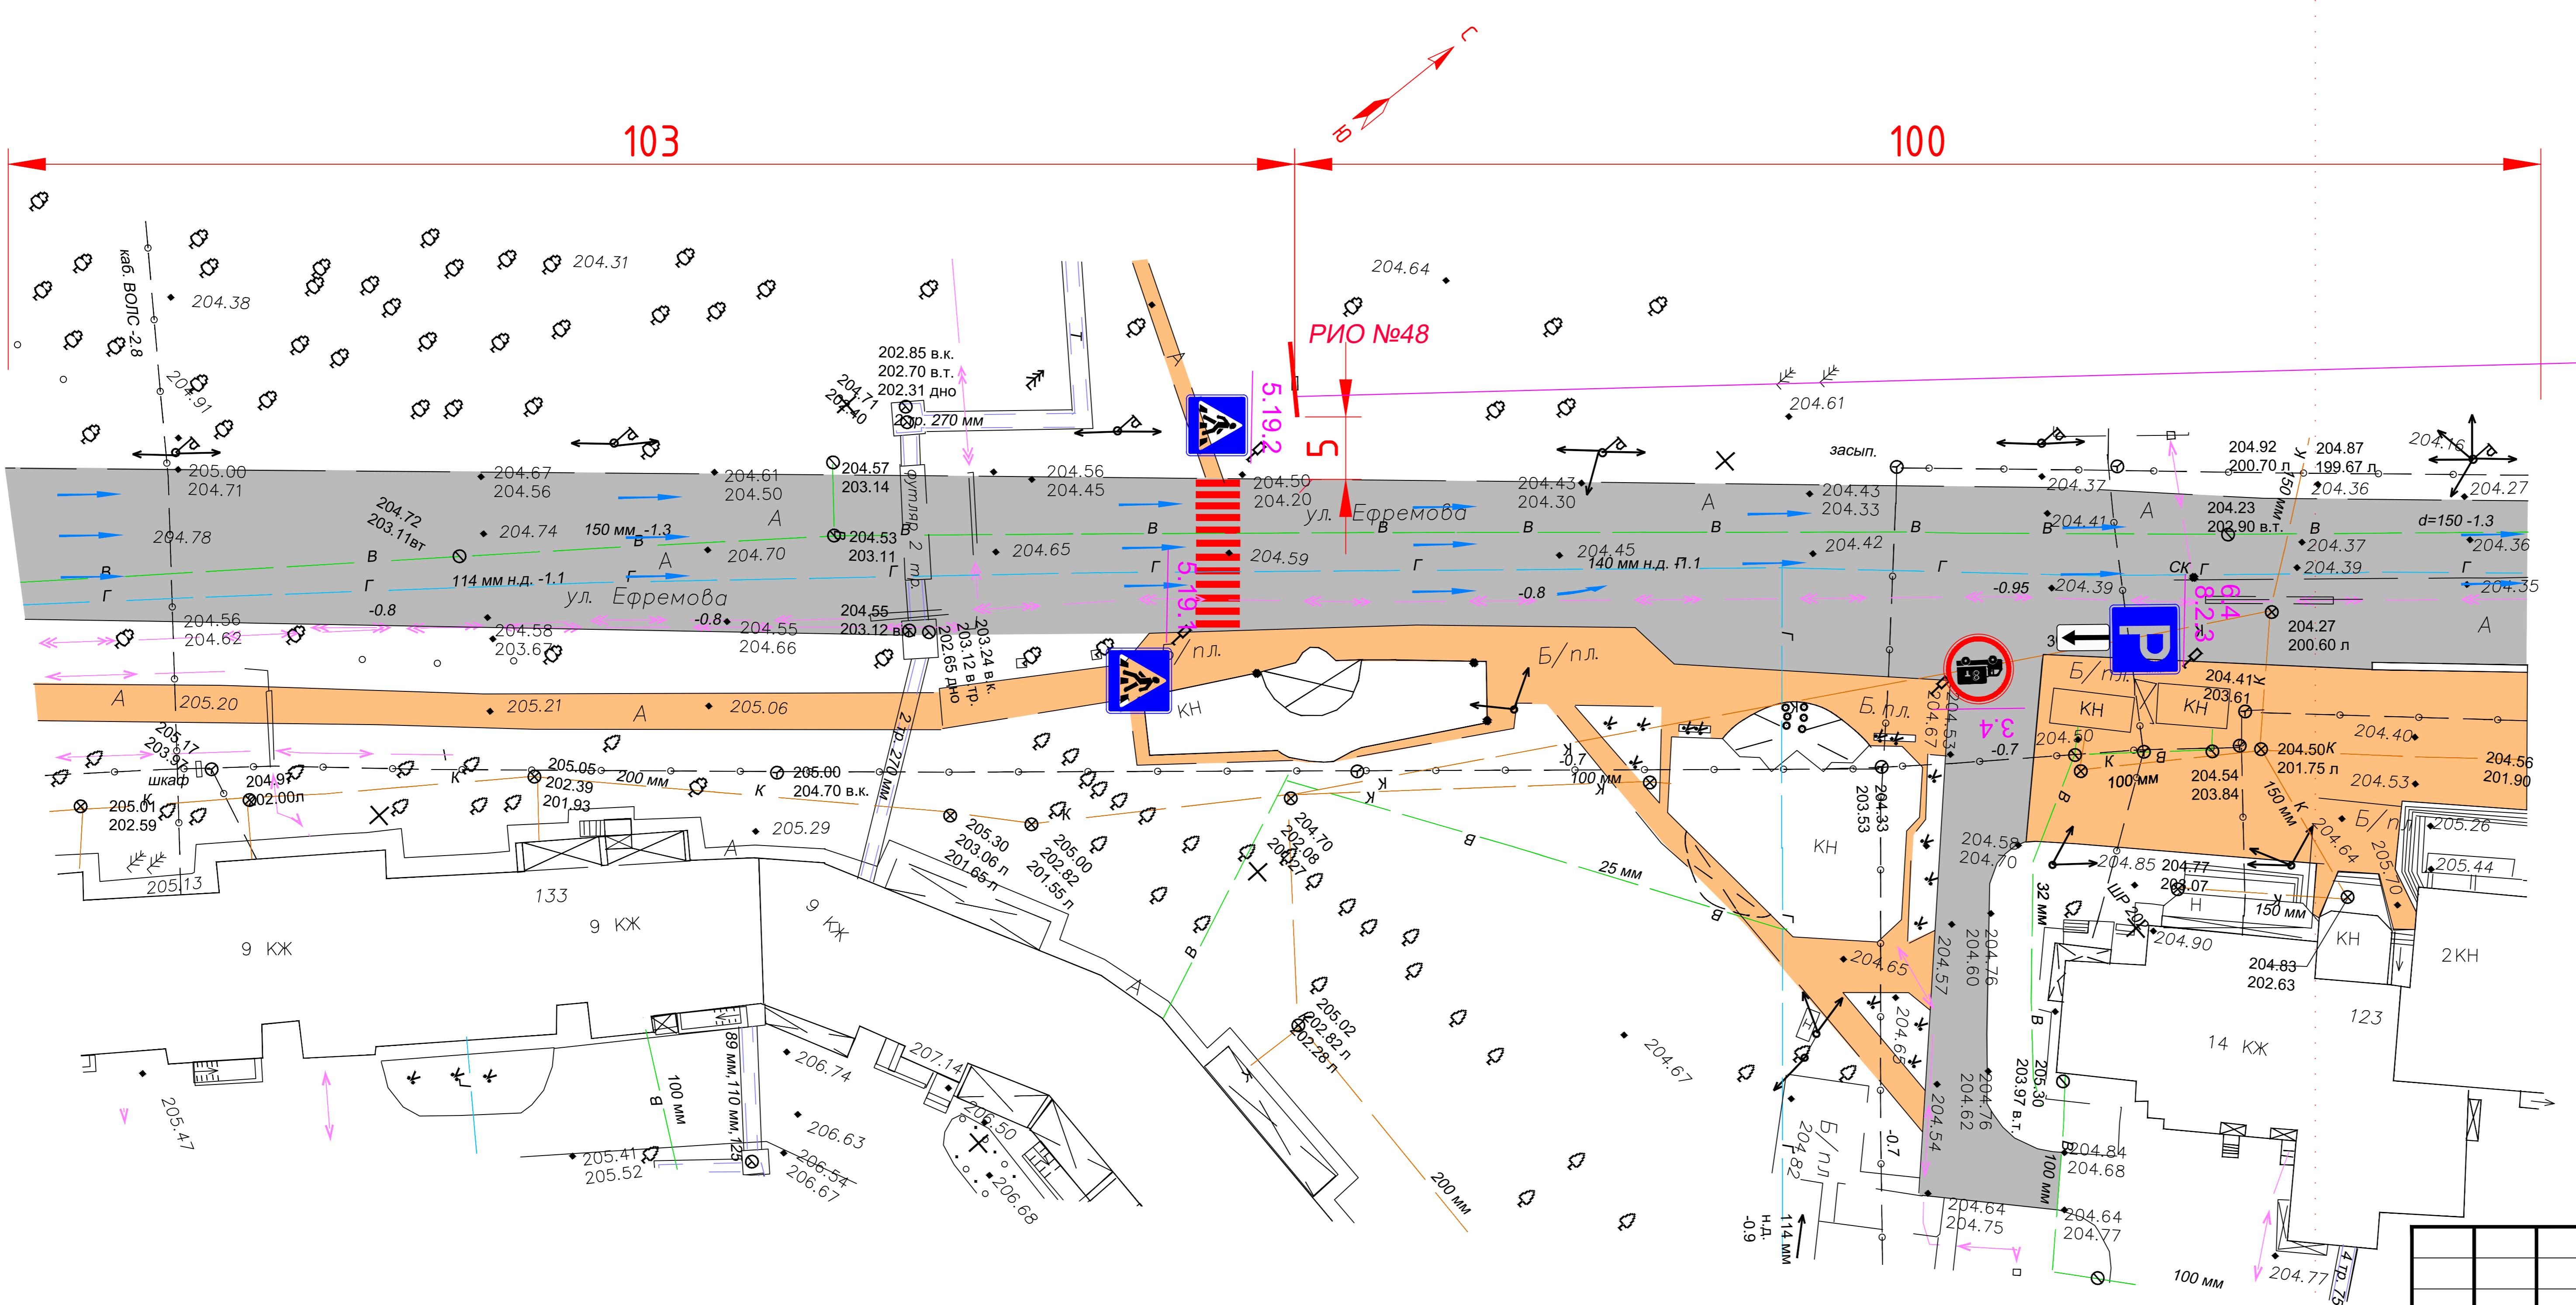

Условные обозначения	
1	2.1
2	R15
3	13
4	Дорожное покрытие
5	Пешеходная зона
6	Направление движения
7	Рекламно-информационный объект

Краснодарский край город Армавир

Документация проекта схемы размещения рекламных конструкций на территории муниципального образования город Армавир

Изм.	Кол.ч.	Лист	Н. док.	Подп.	Дата
Нач.учр.	Фисенко				
Проверил	Гузененко				
Выполнил	Дмитриченко				

Стадия Лист Стадия Лист
муниципальное образование город Армавир 30 35

Схема организации дорожного движения участка автомобильной дороги М 1:500
МБУ "УАиГ"