
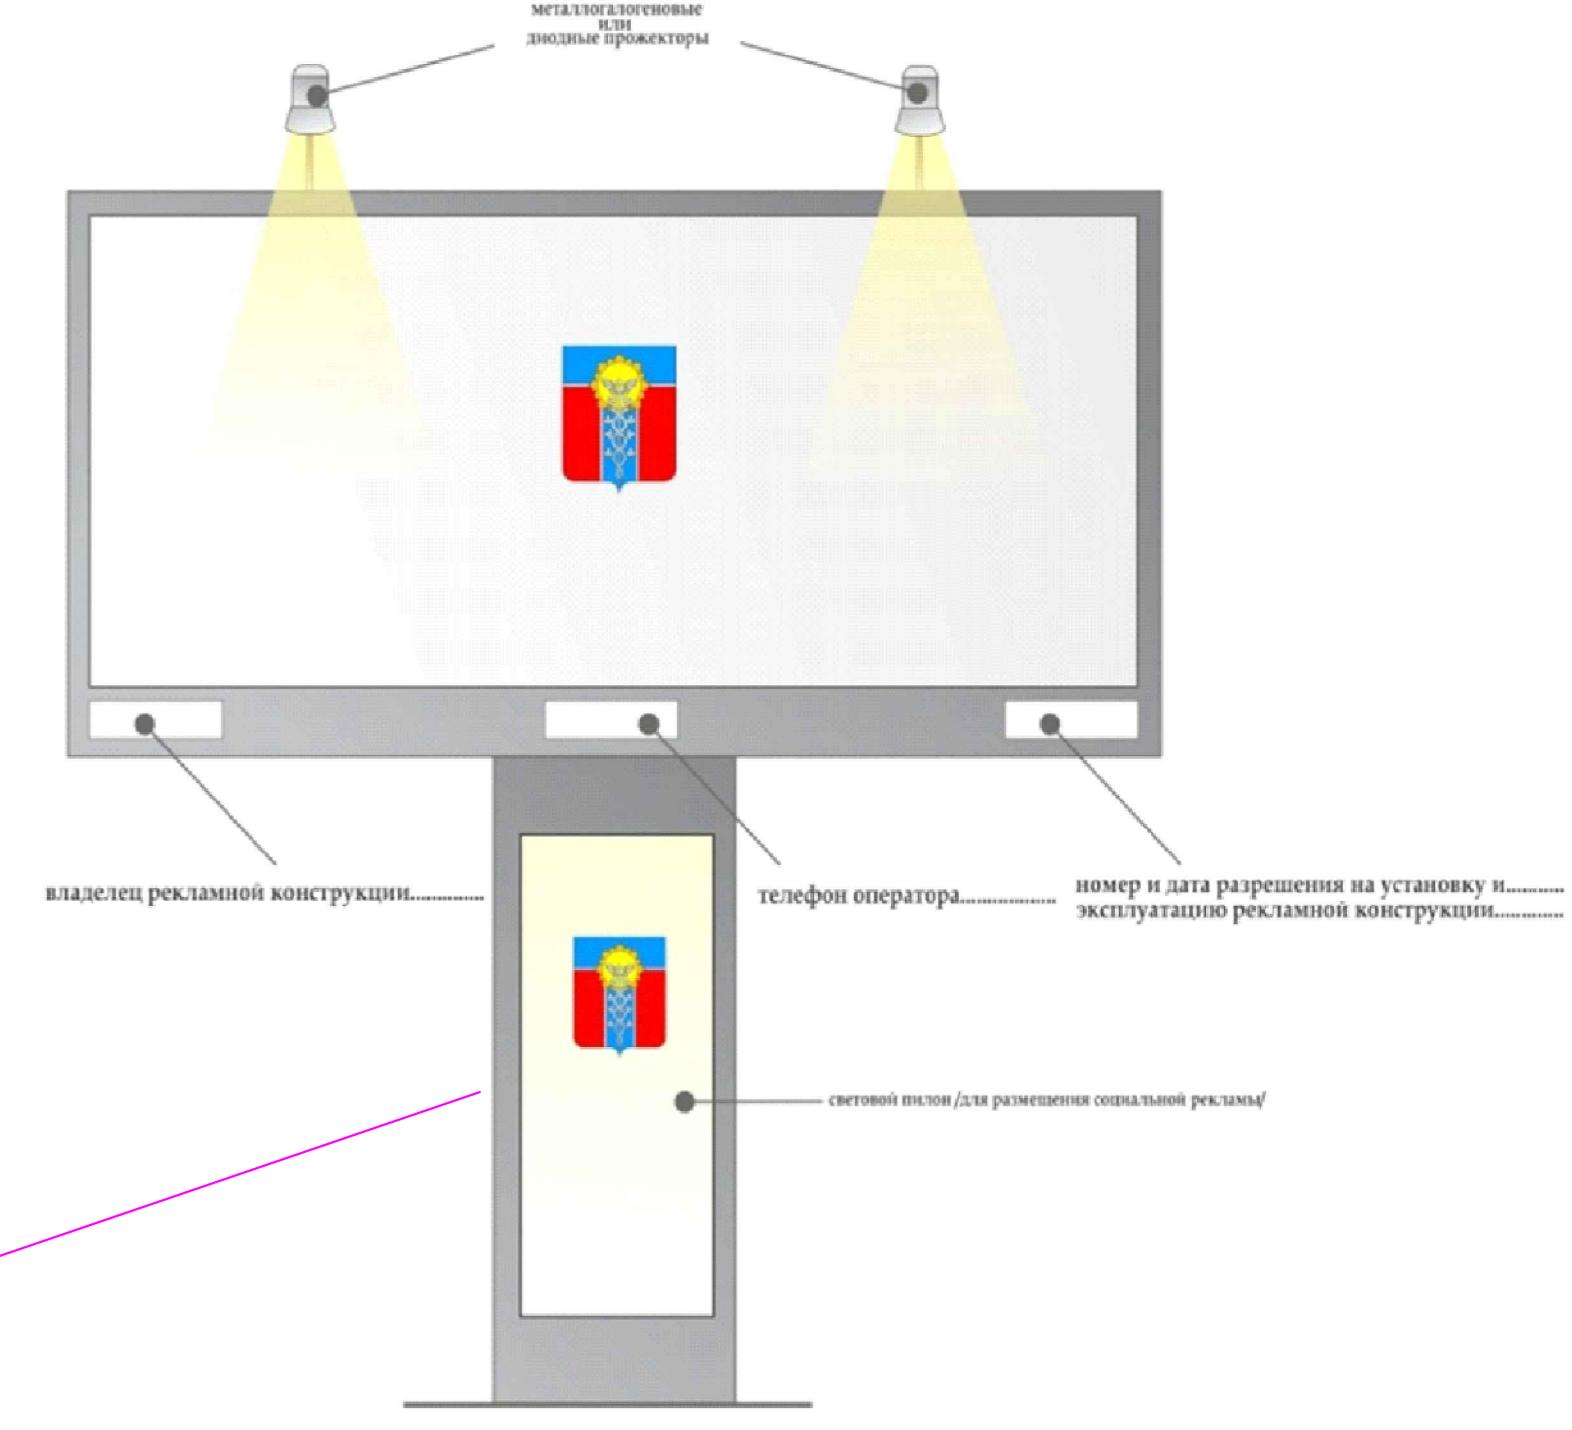


# Организация дорожного движения участка автомобильной дороги "с.Отрадо-Ольгинское-г.Новокубанск-г.Армавир"км44+350-км44+550 с планируемой к размещению рекламной конструкцией: (призматрон 3x6) № 40.

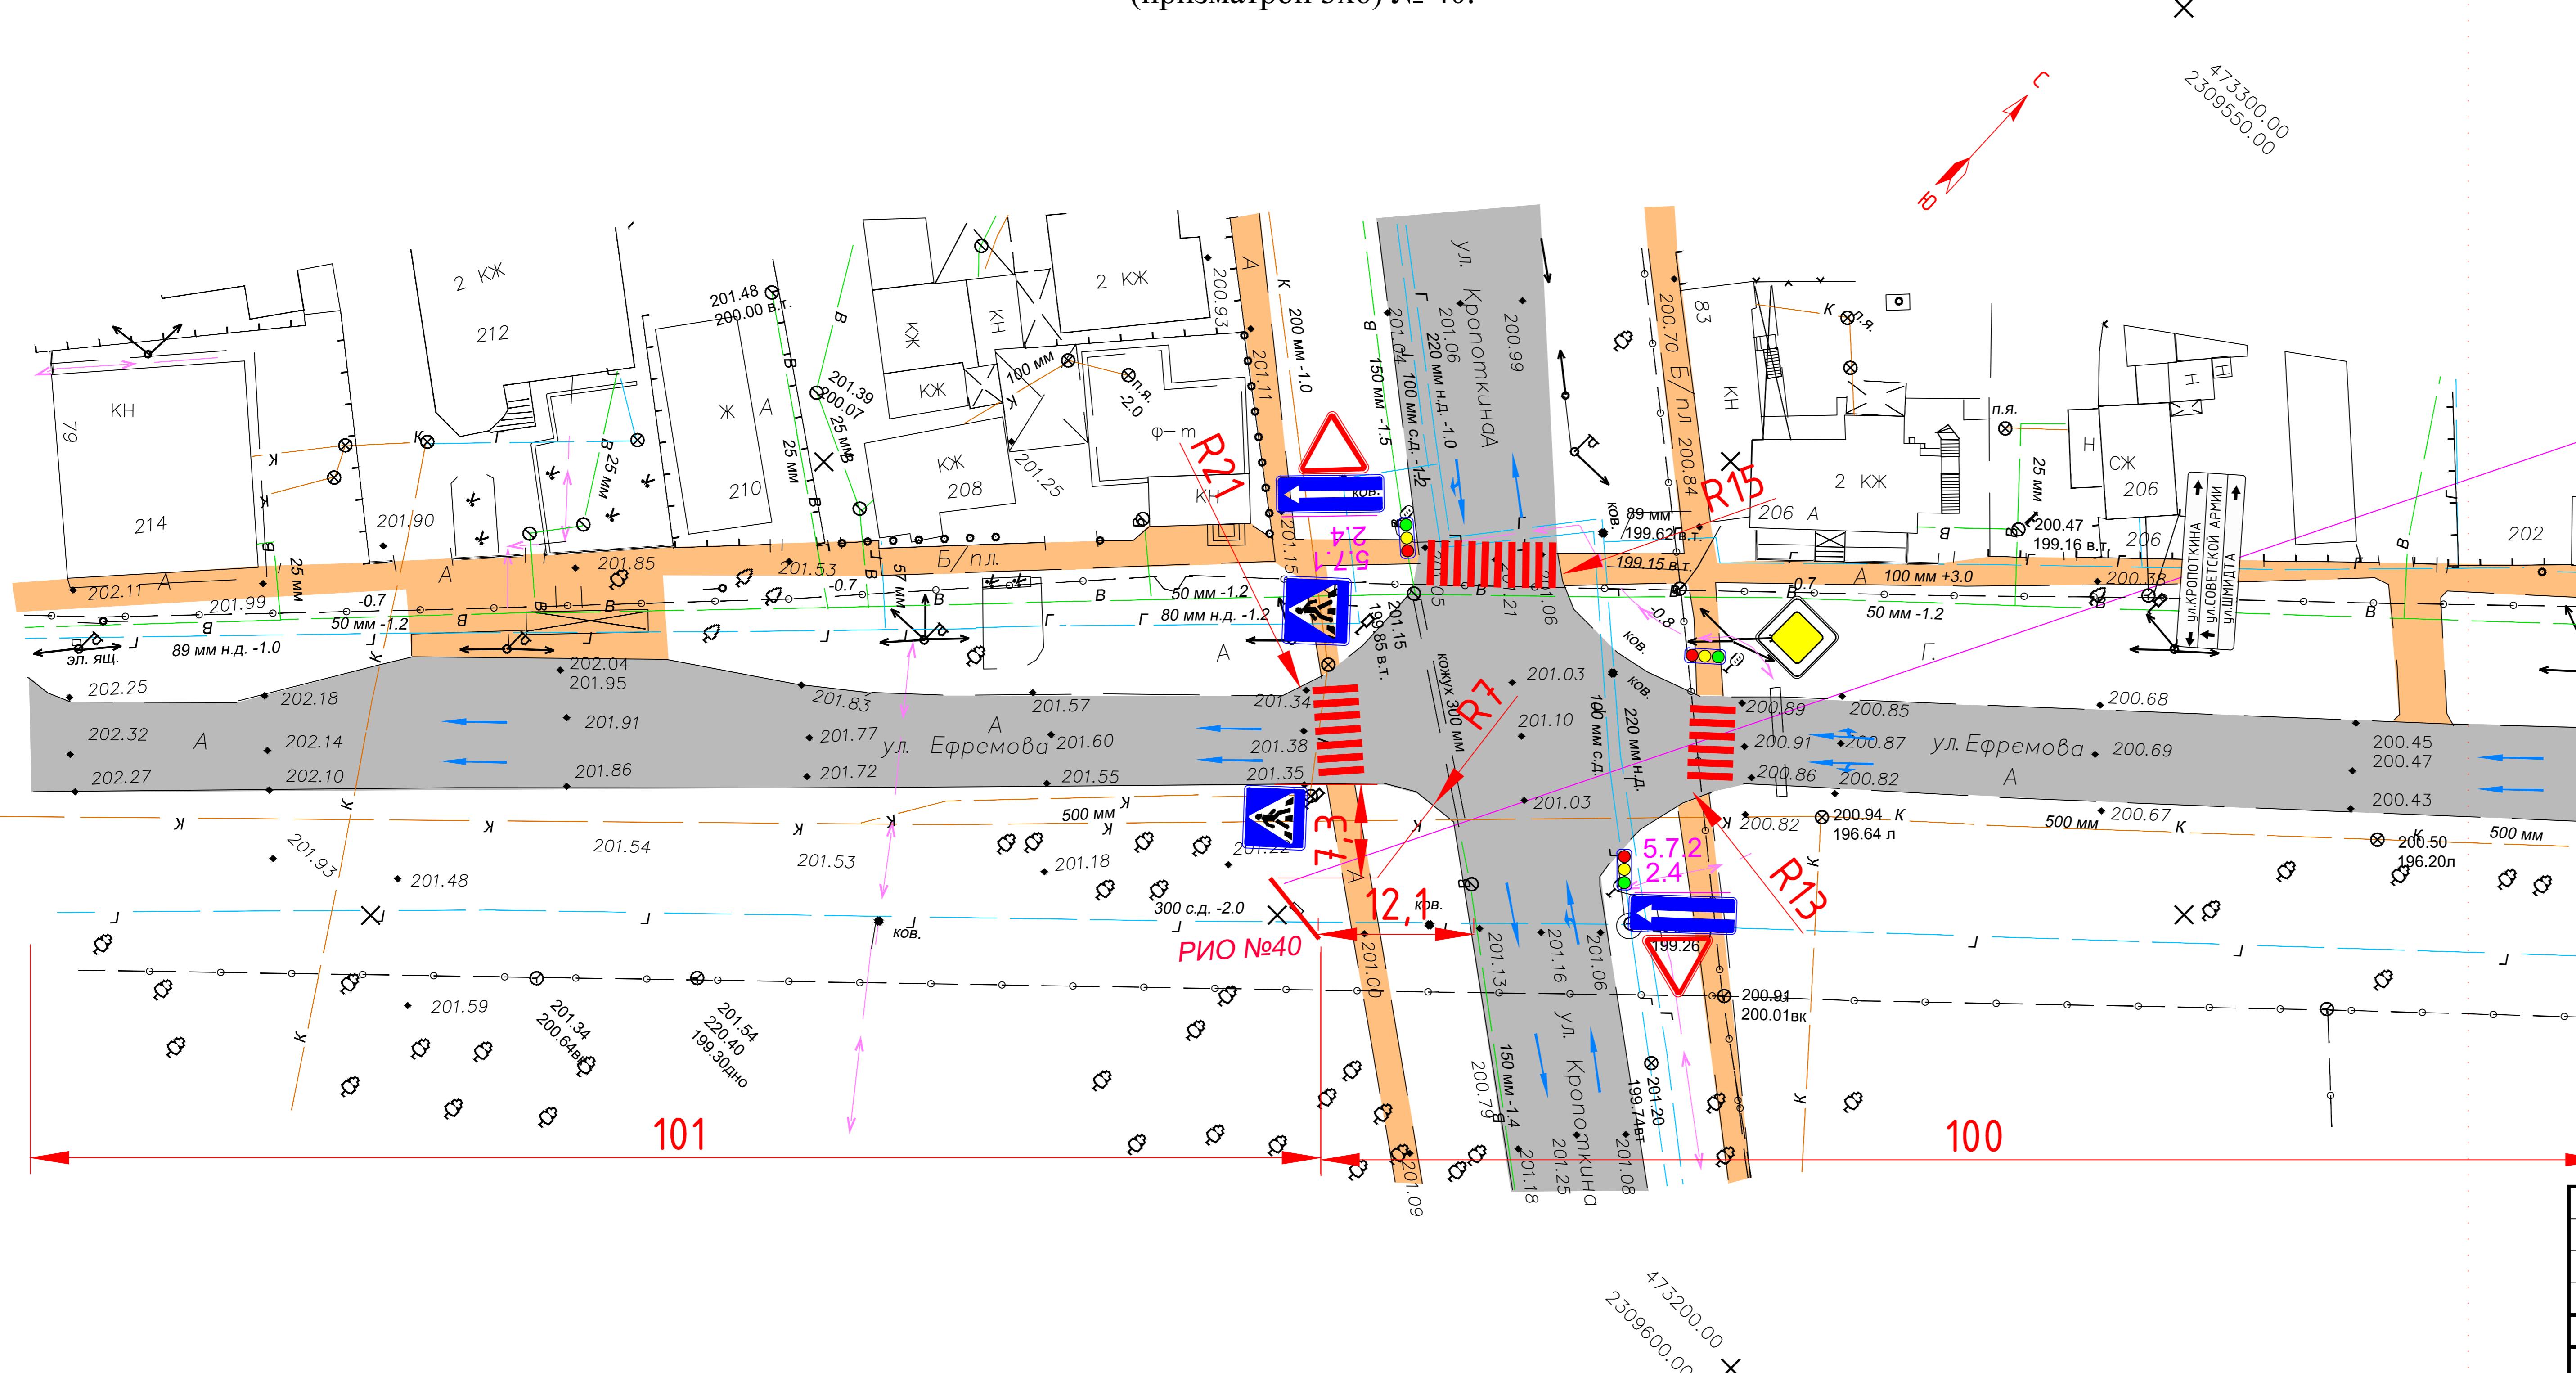

Условные обозначения		
1	<u>2.1</u> 	Дорожные знаки
2	<u>R15</u> 	Радиус поворота
3	<u>13</u> 	Расстояния
4		Дорожное покрытие
5		Пешеходная зона
6		Направление движения
7	<u>РИО №</u> 	Рекламно-информационный объект