



Организация дорожного движения участка автомобильной дороги  
"г.Армавир с.Отрадная"км6+600-км6+800 с планируемой к размещению  
рекламной конструкцией: (щит 3х6 №67).

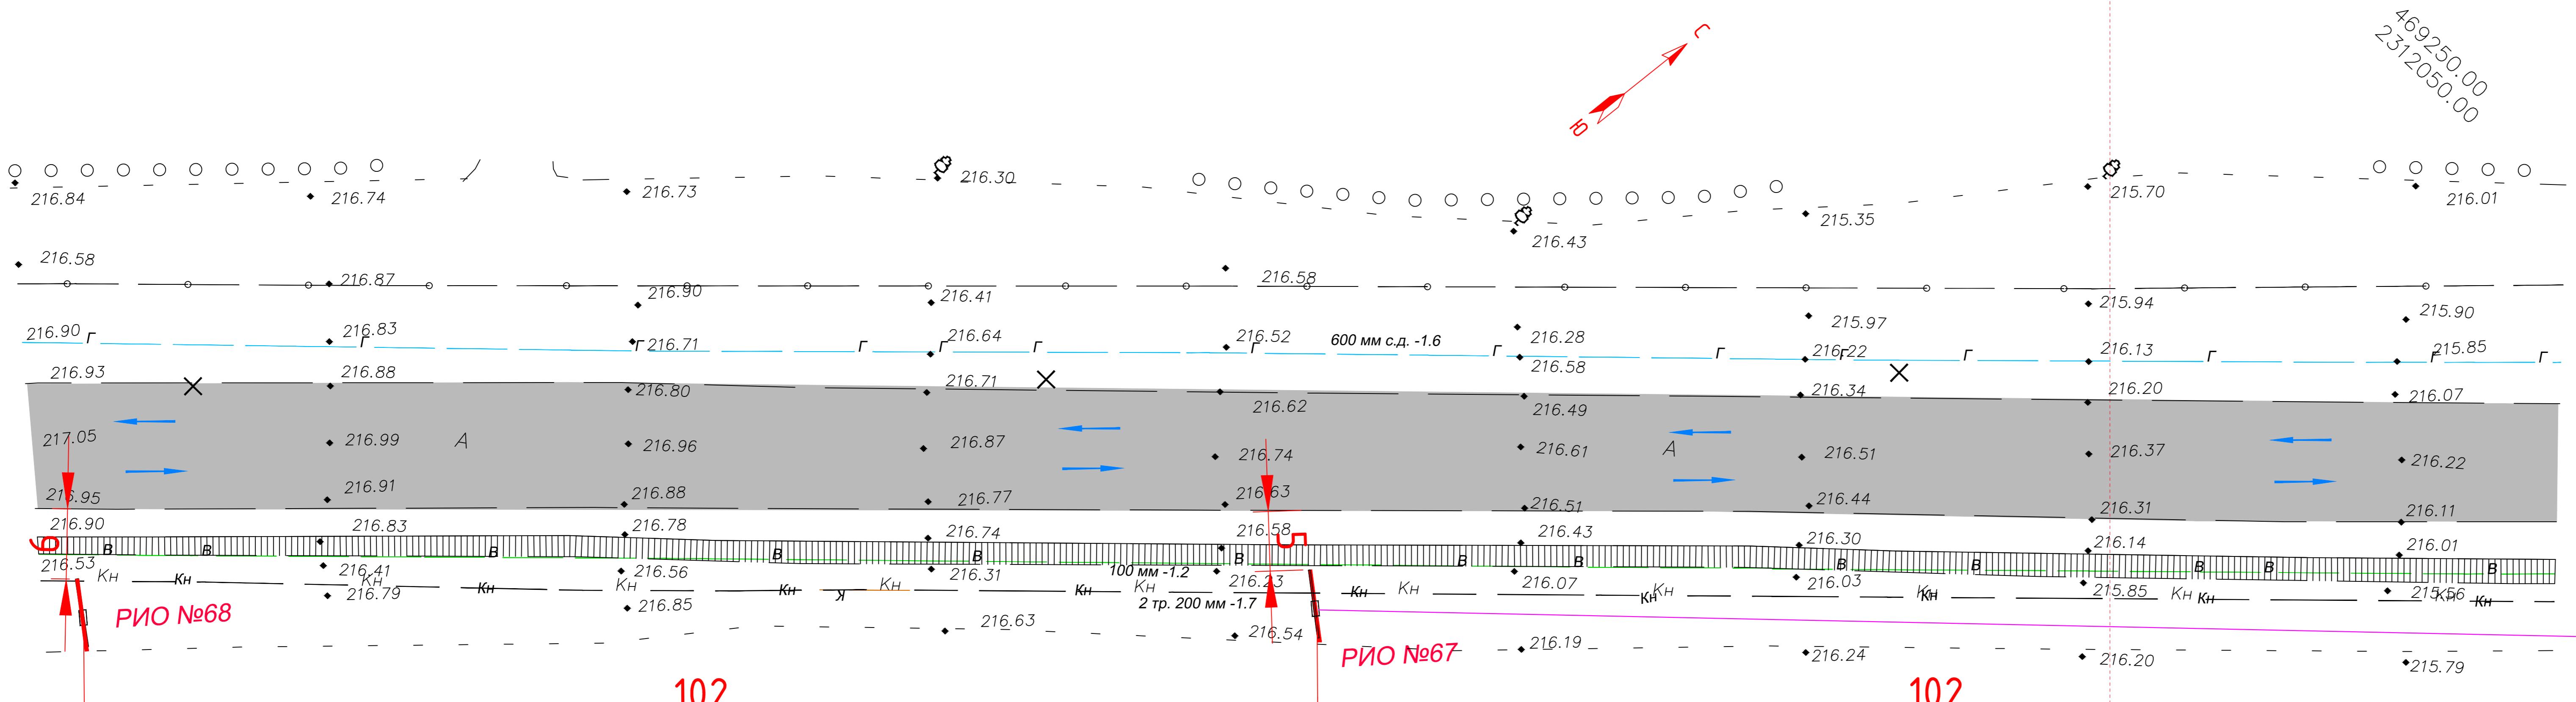

469250,00  
2372050,00

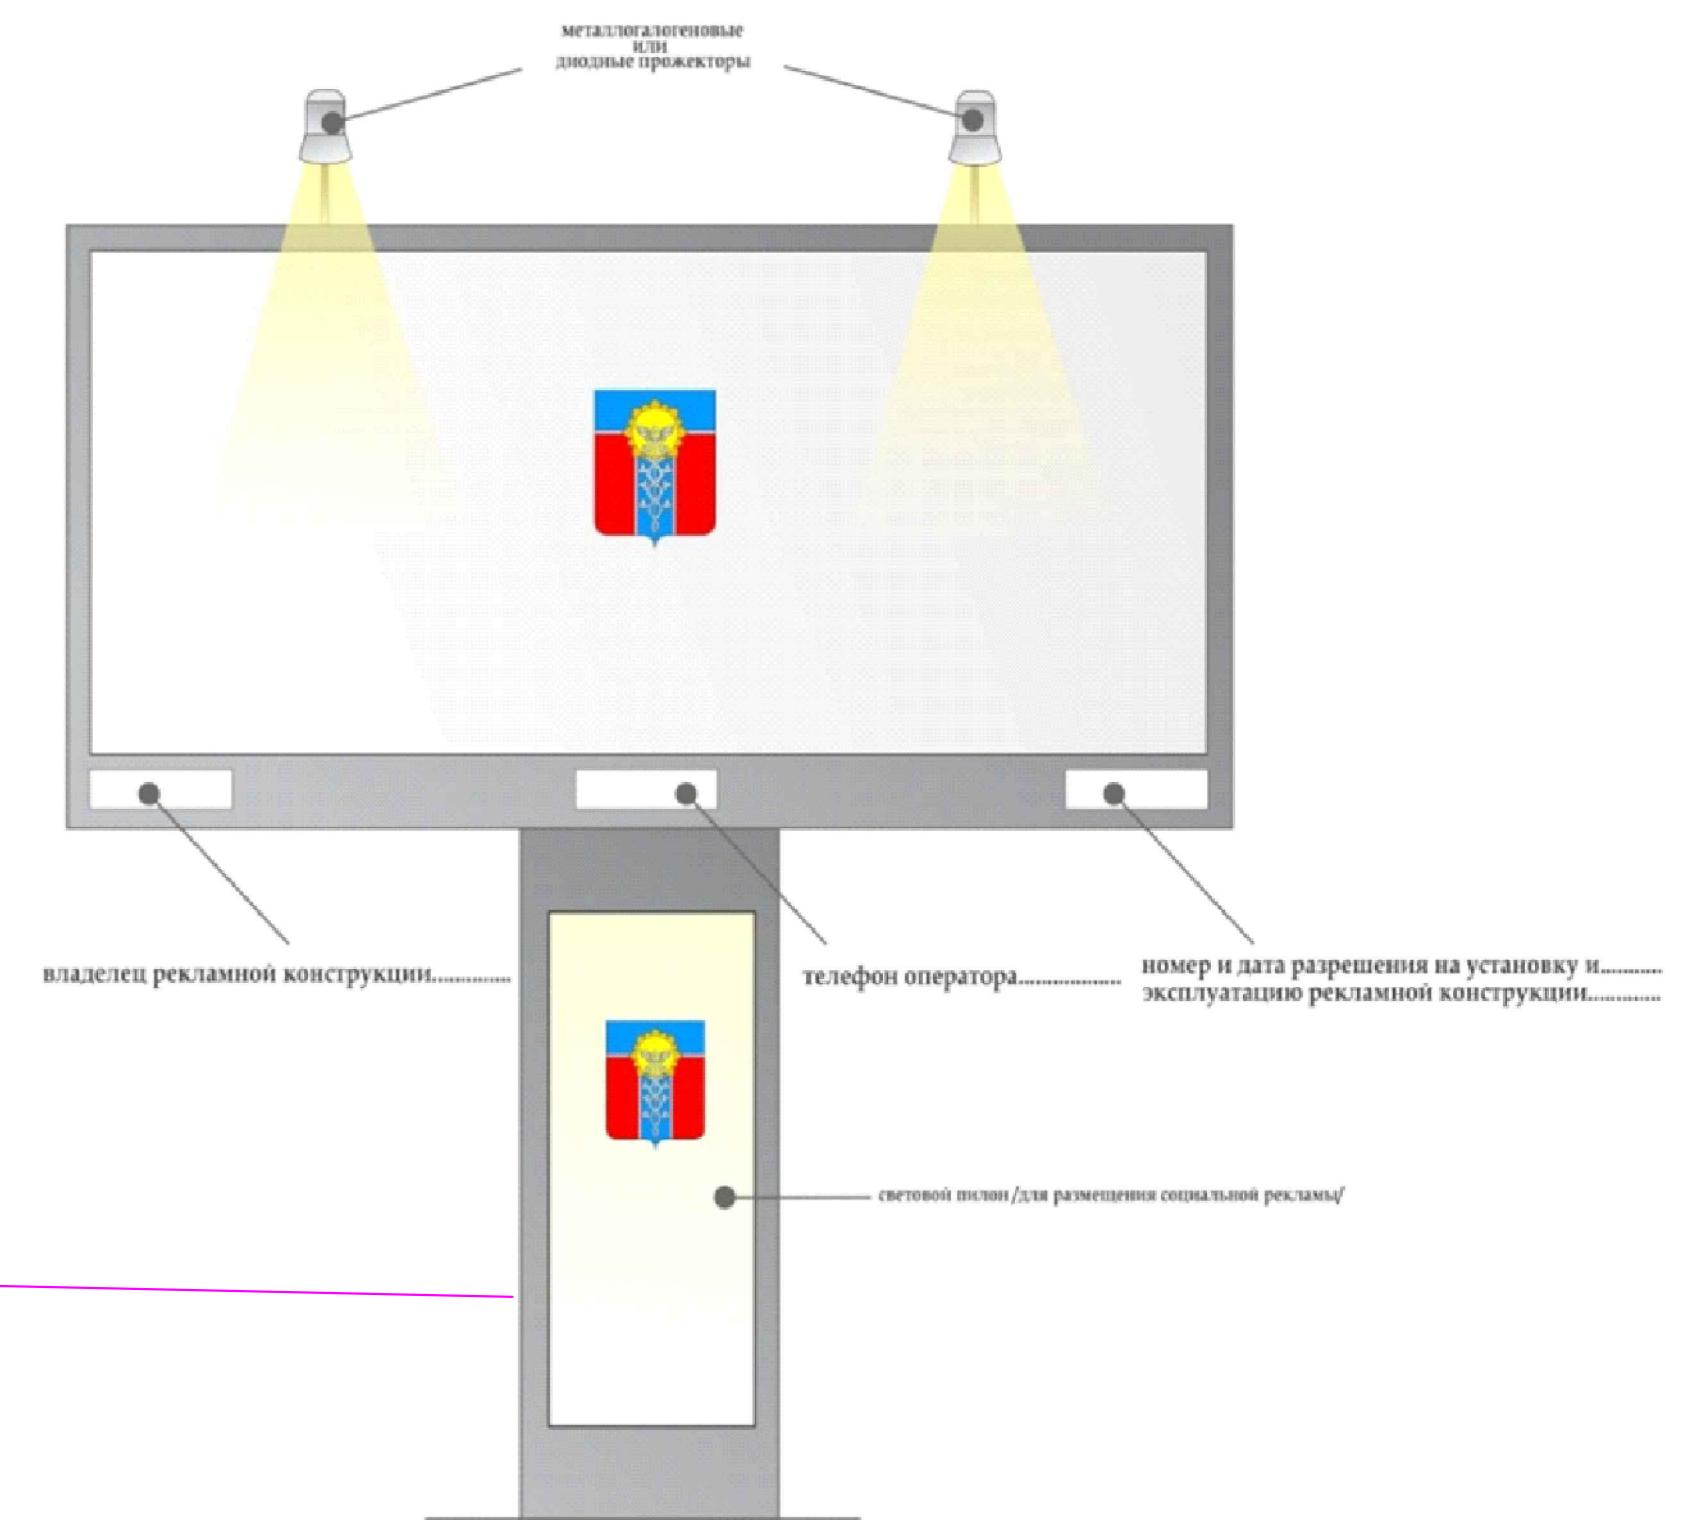

Условные обозначения		
1		Дорожные знаки
2		Радиус поворота
3		Расстояния
4		Дорожное покрытие
5		Пешеходная зона
6		Направление движения
7		Рекламно-информационный объект

469100,00  
2372000,00

Краснодарский край город Армавир					
Документация проекта схемы размещения рекламных конструкций на территории муниципального образования город Армавир					
Изм.	Кол.ч.	Лист	Н.док.	Подп.	Дата
Нач.учр.		Фисенко			
Проверил		Гузиенко			
Выполнил		Дмитриенко			
муниципальное образование город Армавир					
Схема организации дорожного движения участка автомобильной дороги М 1:500					
МБУ "УАиГ"					