
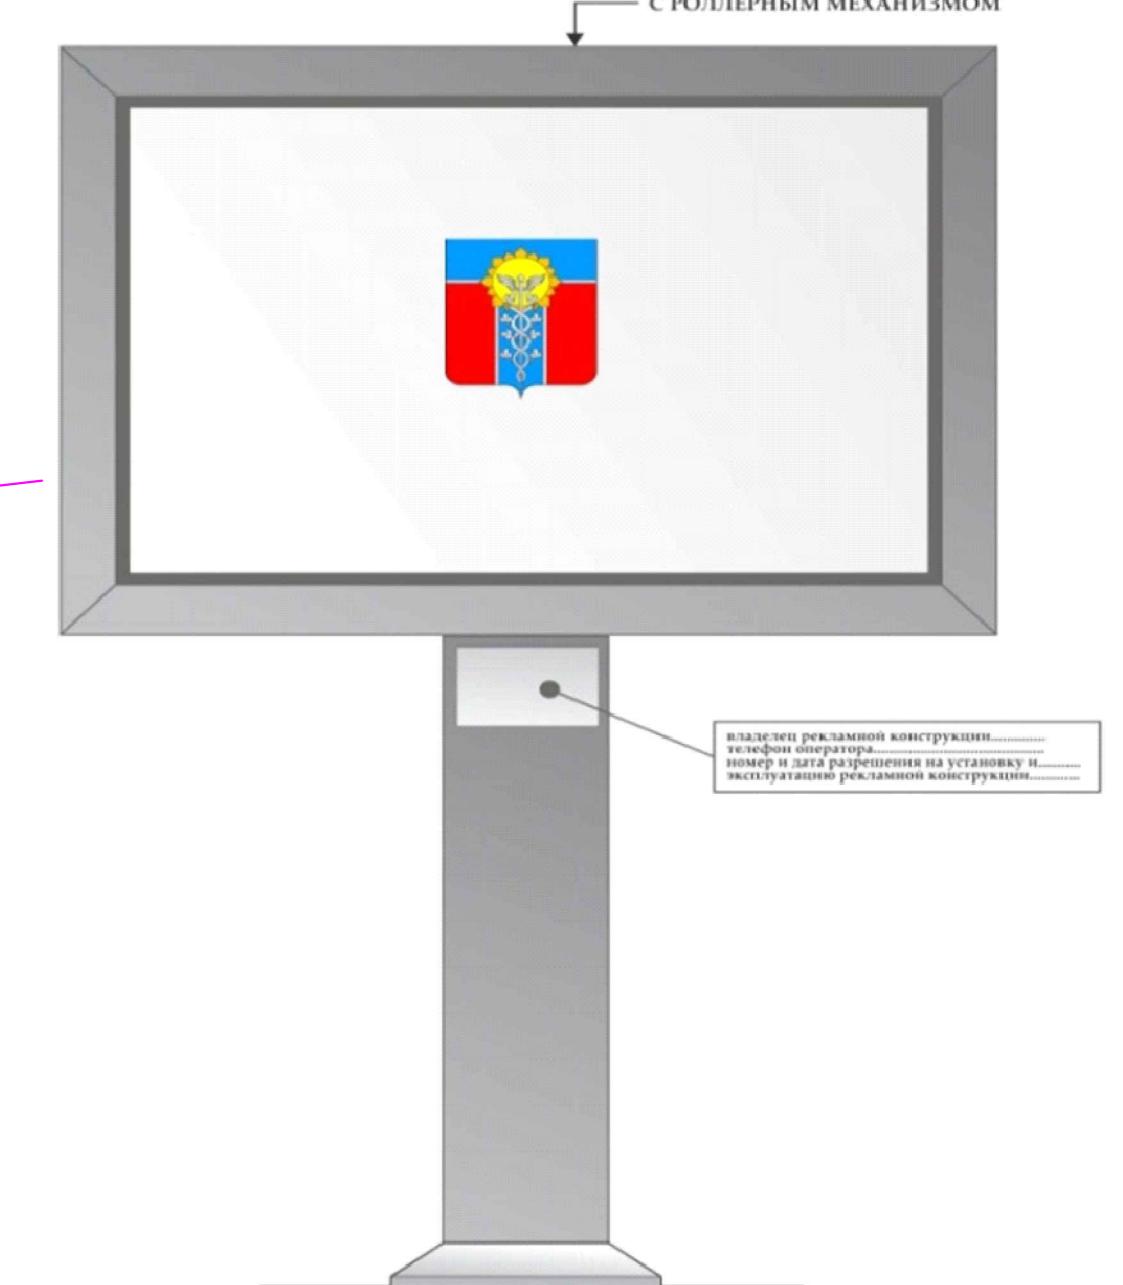


Организация дорожного движения участка автомобильной  
дороги "с. Отрадо-Ольгинское-г. Новокубанск-г. Армавир" км 41+100-км 41+300  
с планируемой к размещению рекламной конструкцией (сити-борд 2.7x3.7x2) №11

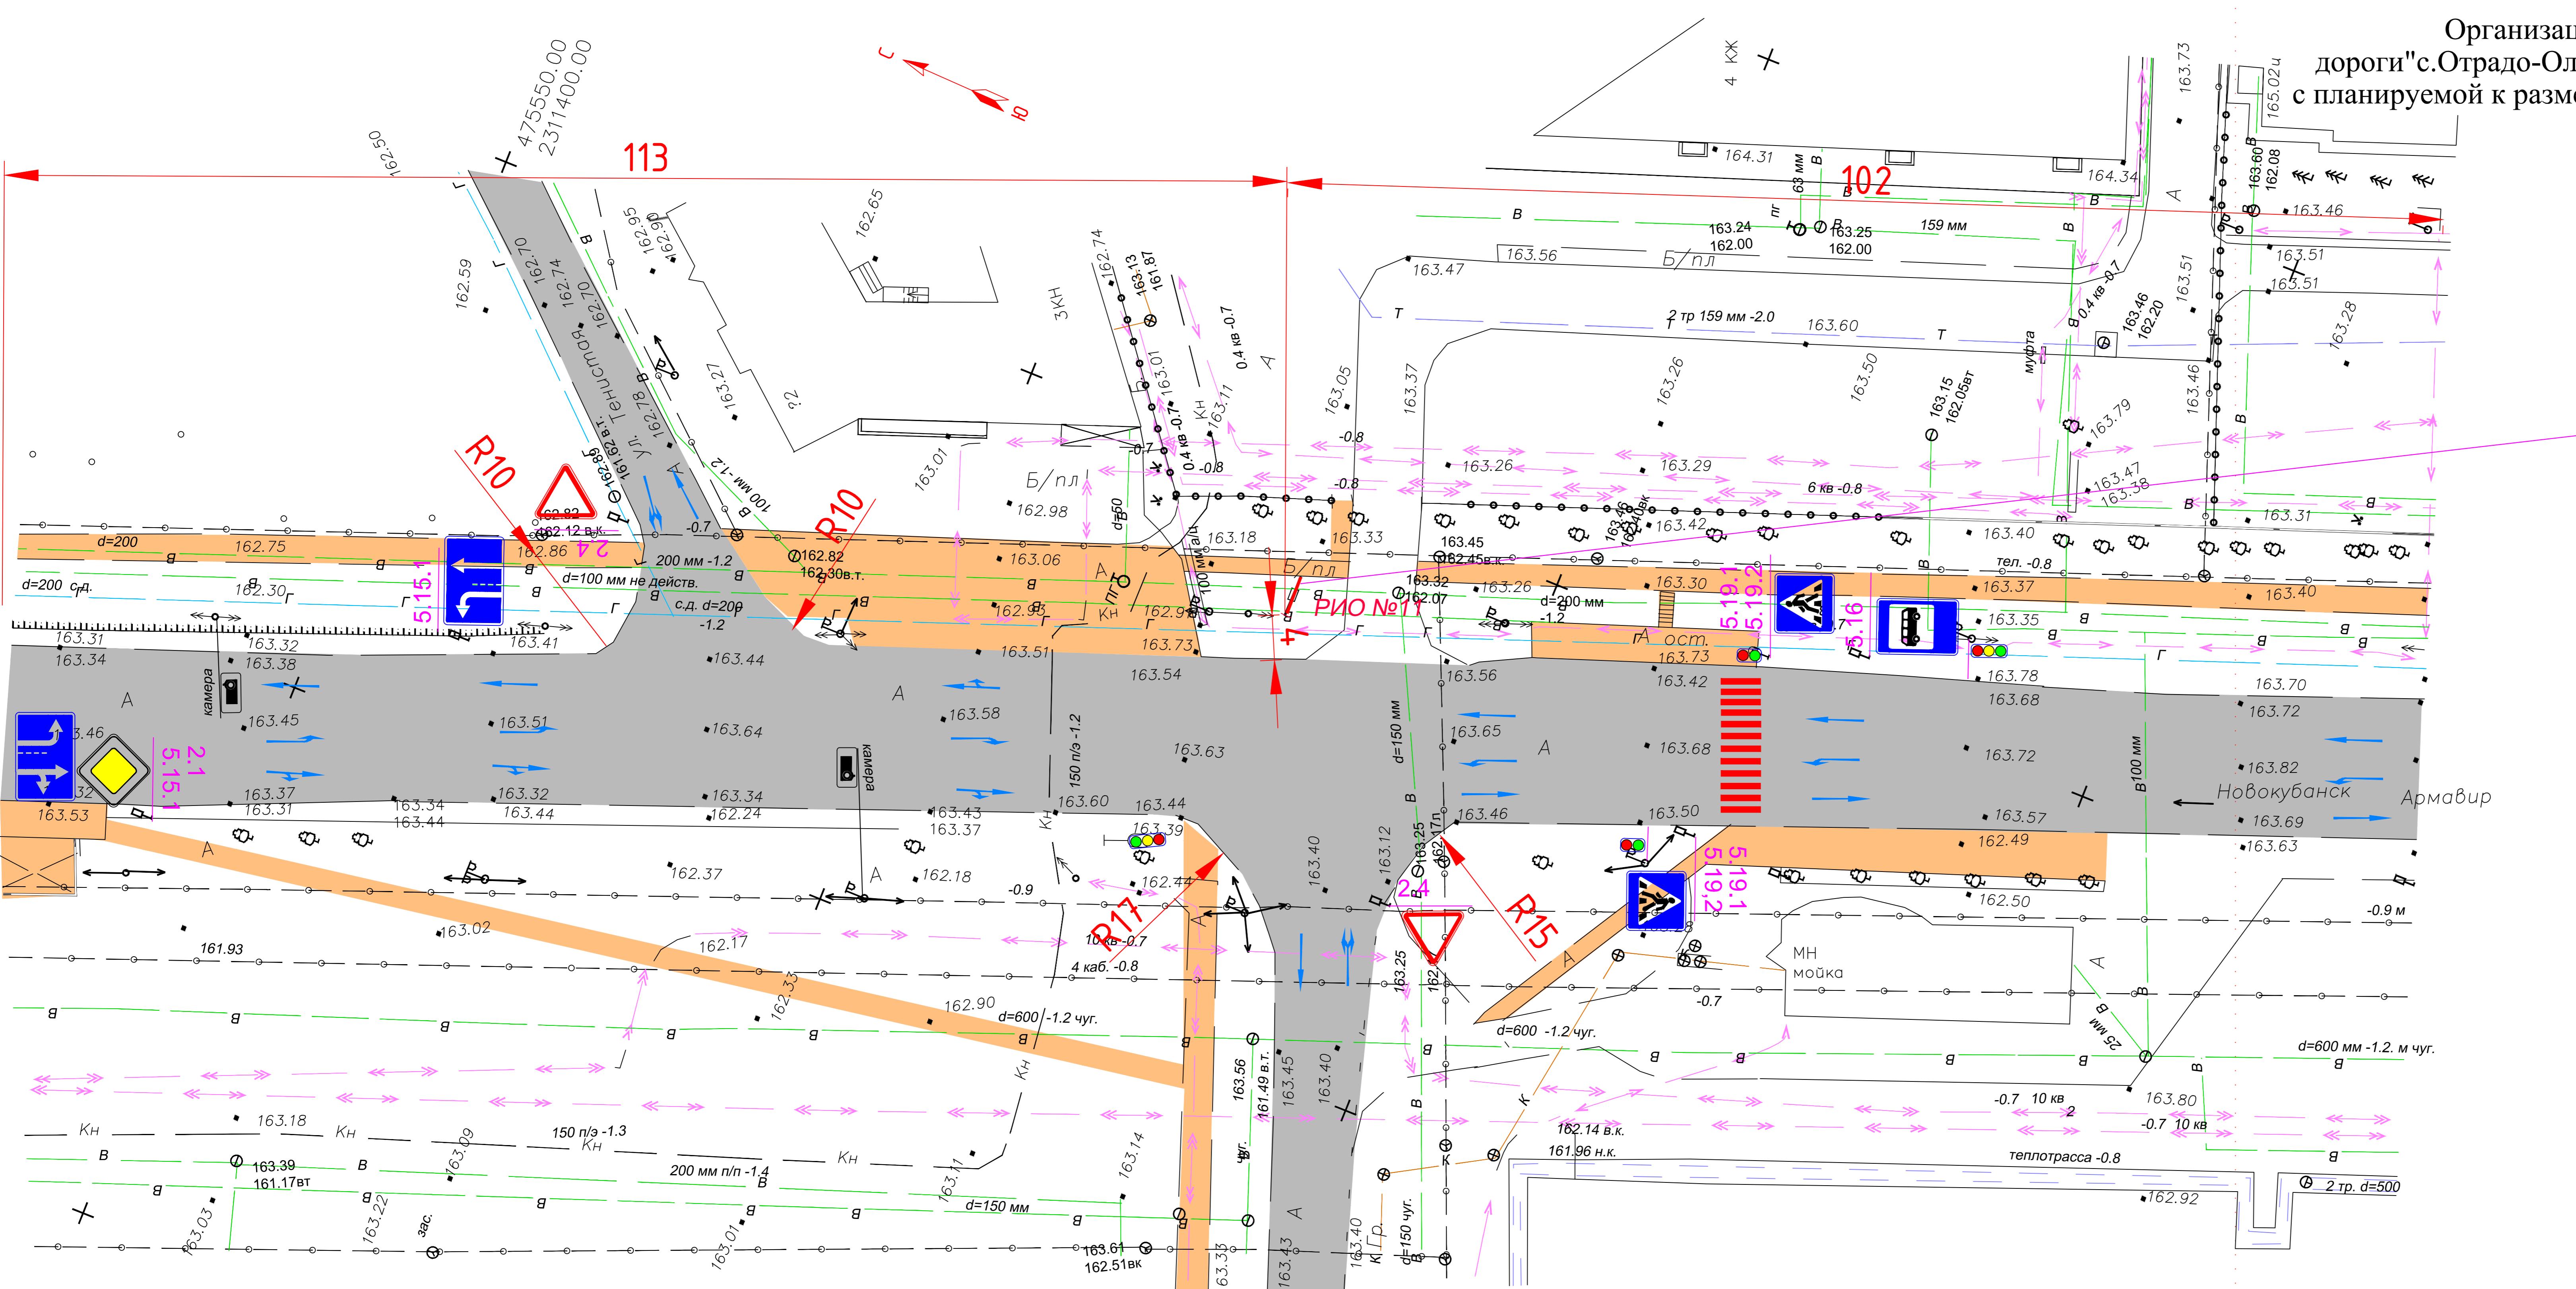

Числовые обозначения	
1	2.1
2	R15
3	13
4	Дорожное покрытие
5	Пешеходная зона
6	Направление движения
7	РИО №

Краснодарский край город Армавир					
Документация проекта схемы размещения рекламных конструкций на территории муниципального образования город Армавир					
Изм.	Кол.ч.	Лист	Н. док.	Подп.	Дата
Нач.учр.	Фисенко				
Проверил	Гузиенко				
Выполнил	Дмитриченко				
Схема организации дорожного движения участка автомобильной дороги М 1:500			МБУ "УАиГ"		
Формат А4х3					