


Организация дорожного движения участка автомобильной
дороги "с.Отрадо-Ольгинское-г.Новокубанск-г.Армавир"км 42+200-км 42+480
с планируемой к размещению рекламной конструкцией (щит 3х6) №24;
(суперсайт 3х6х3)№ 23; (призматрон 3х6х2) №22.

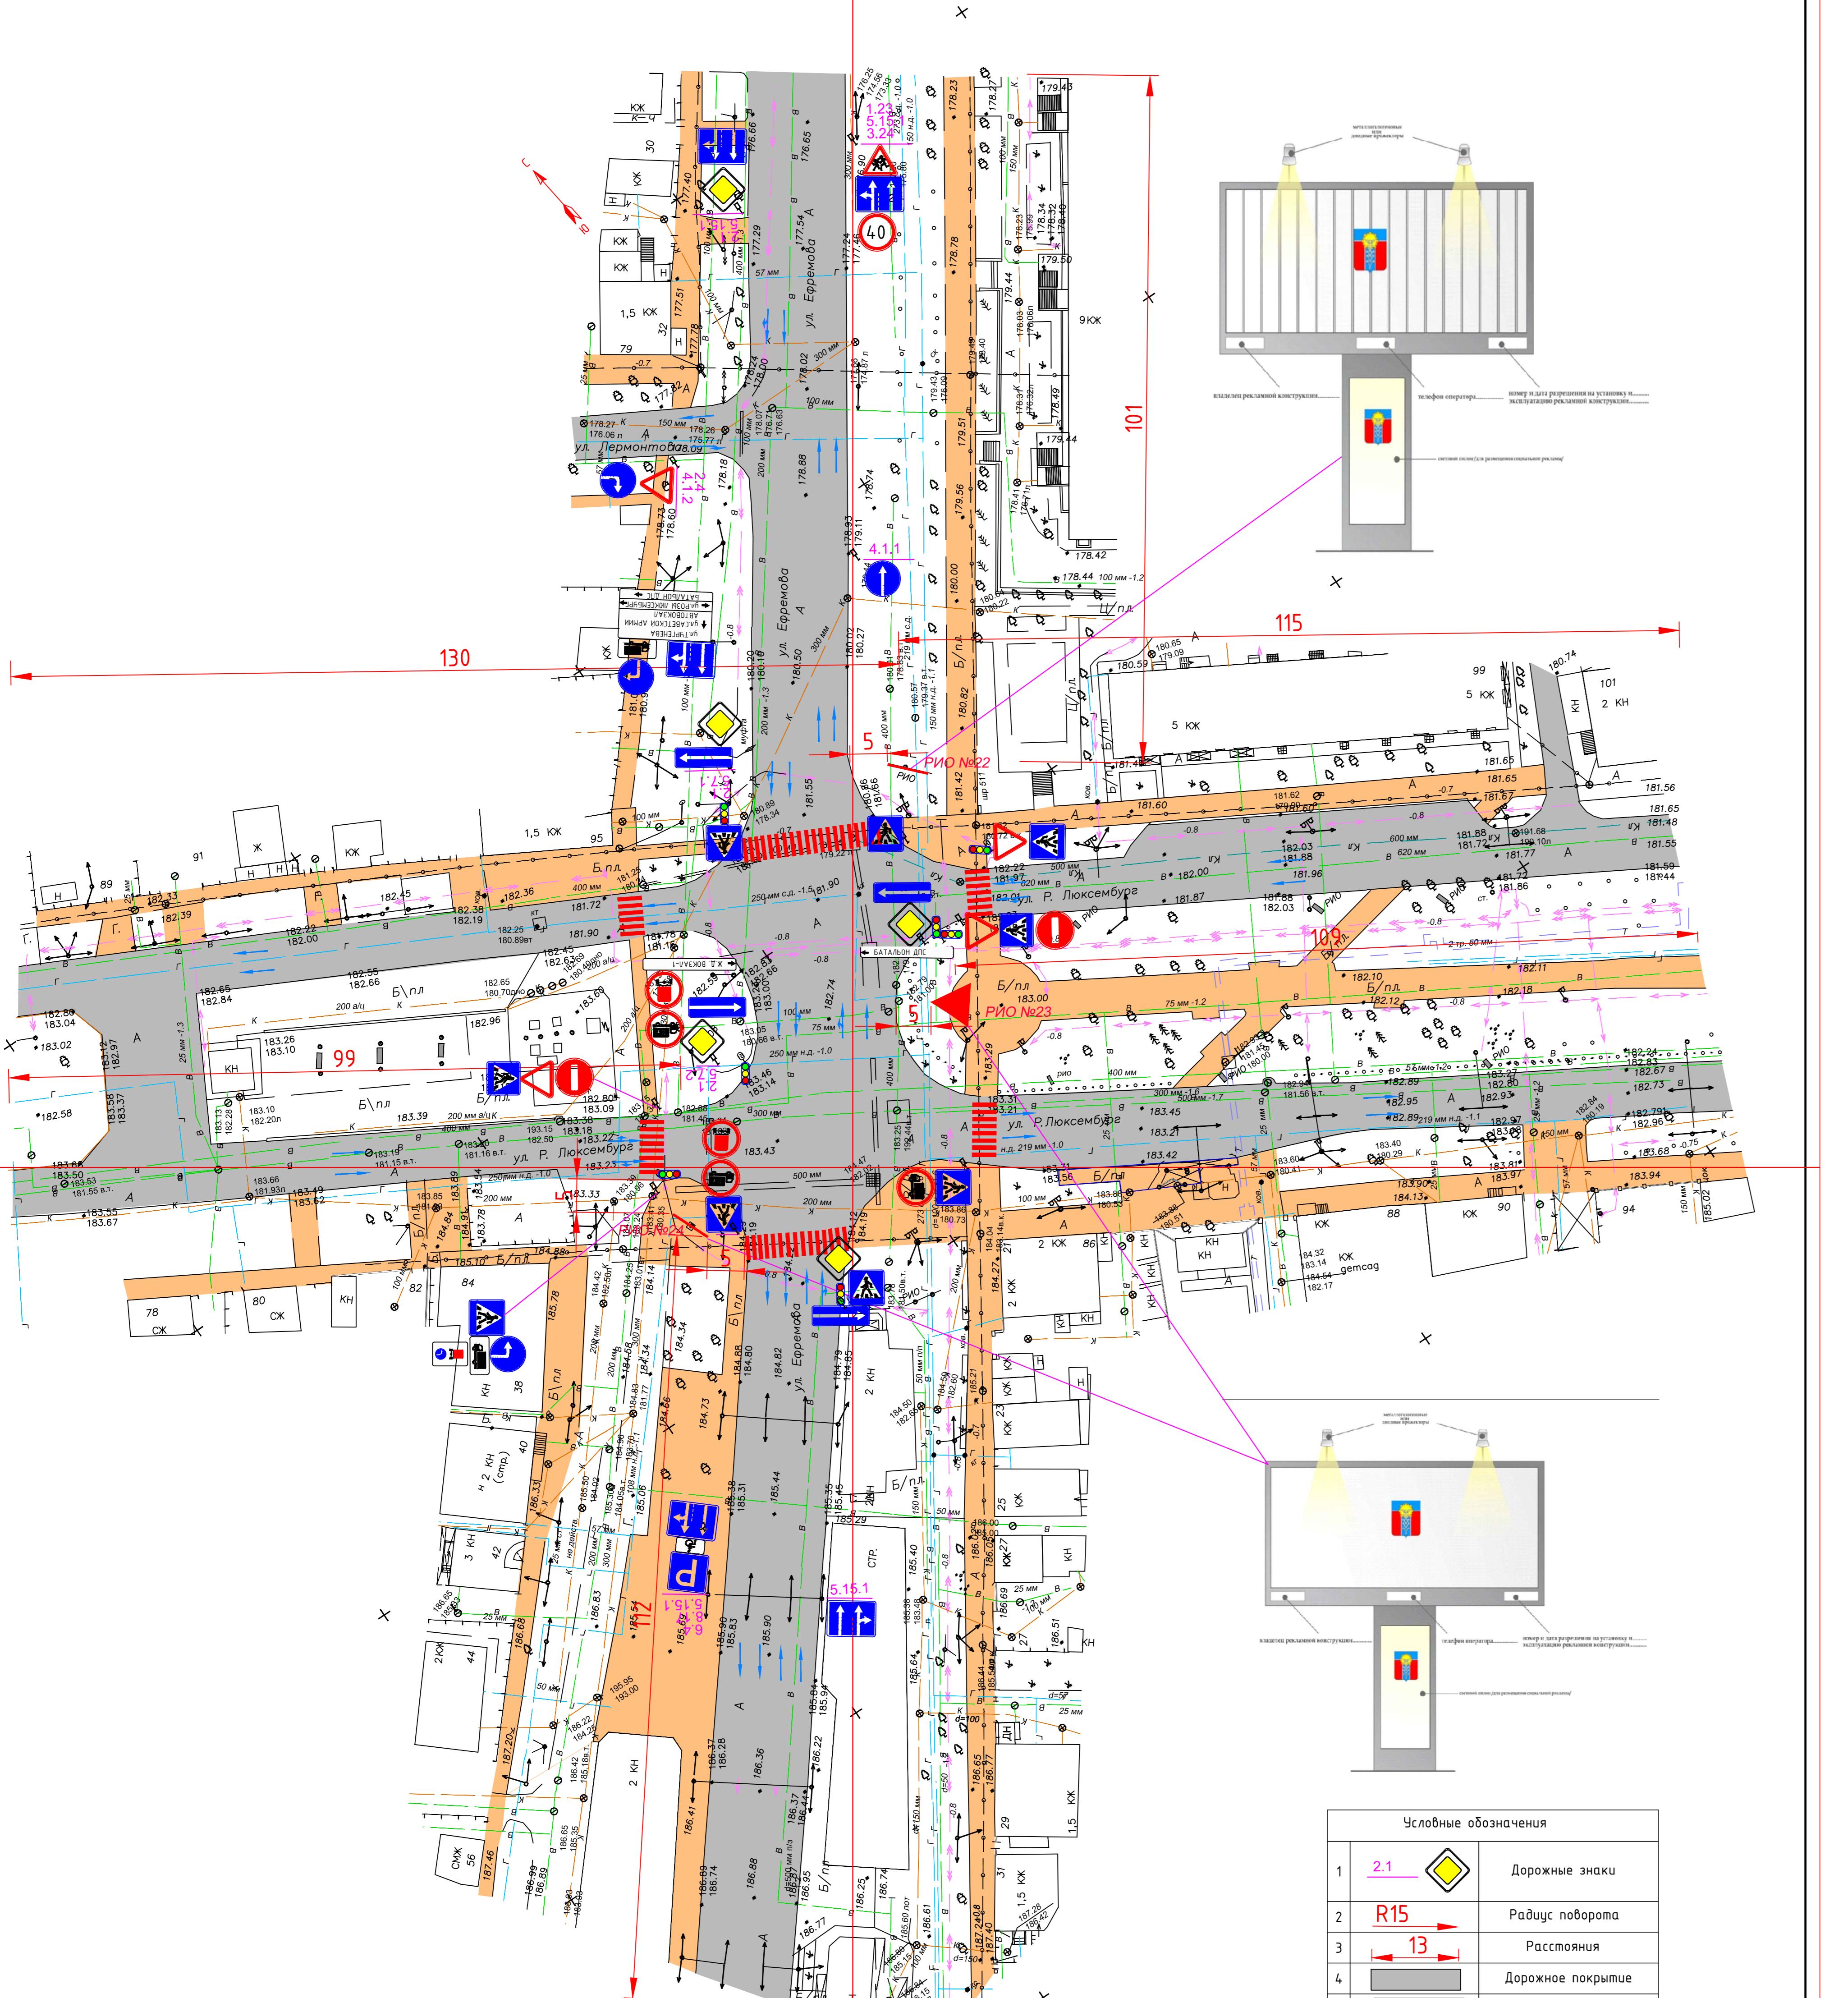

| Условные обозначения | | |
|----------------------|--|--------------------------------|
| 1 | <u>2.1</u>  | Дорожные знаки |
| 2 | <u>R15</u>  | Радиус поворота |
| 3 | <u>13</u>  | Расстояния |
| 4 |  | Дорожное покрытие |
| 5 |  | Пешеходная зона |
| 6 |  | Направление движения |
| 7 |  <u>РИО №48</u> | Рекламно-информационный объект |

Краснодарский край, город Армавир

| | | | |
|------|--|----------|------|
| дата | Документация проекта схемы размещения рекламных конструкций на территории муниципального образования город Армавир | | |
| | муниципальное образование город Армавир | Страница | Лист |
| | | 17 | 35 |