
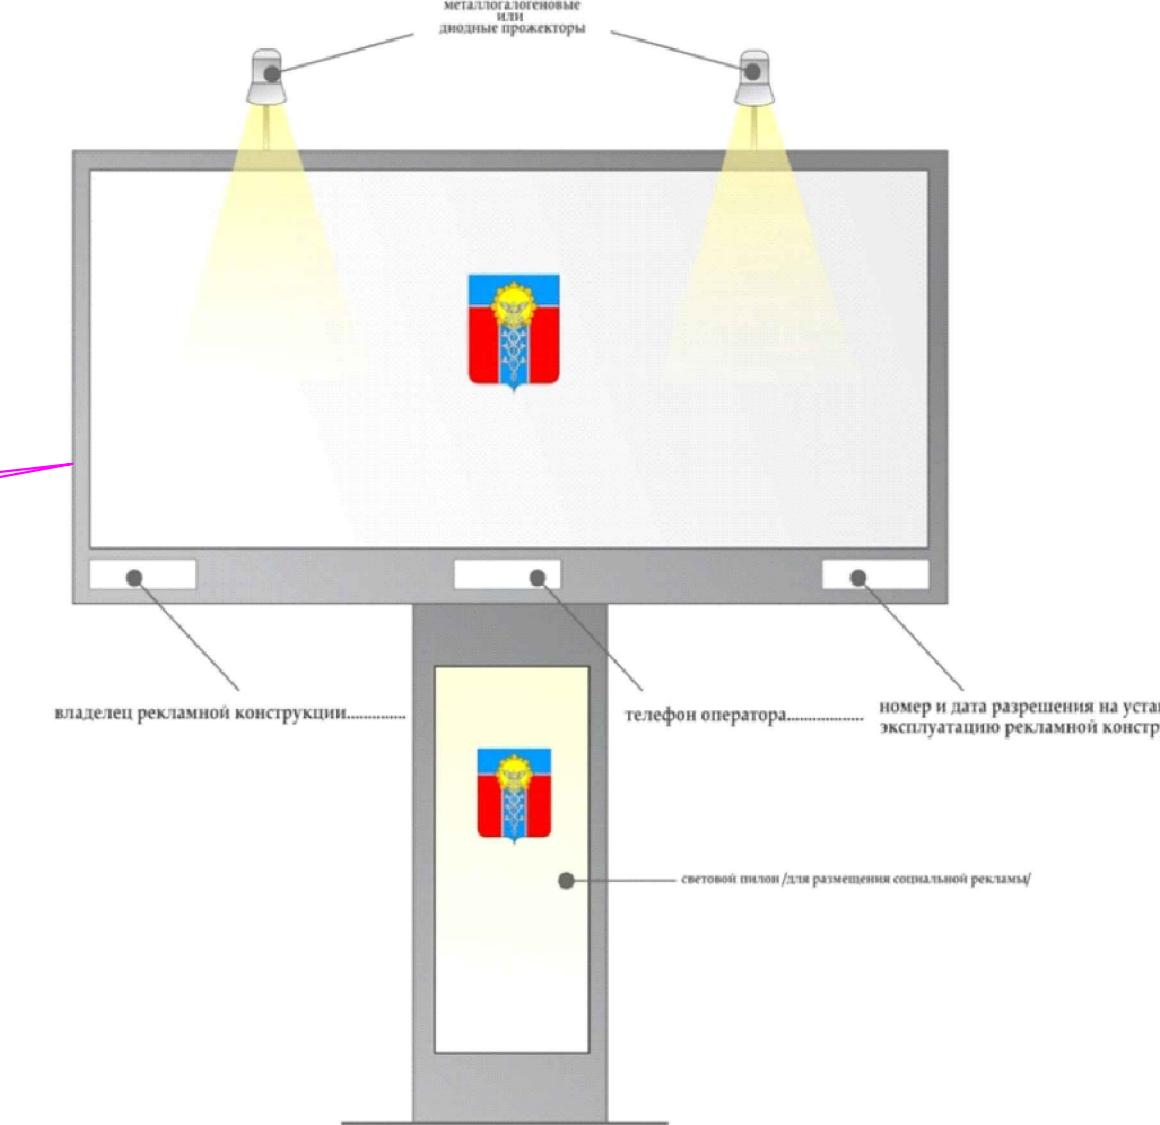


Организация дорожного движения участка автомобильной дороги
"г.Армавир с.Отрадная" км 8+950-км9+250 с планируемой к размещению
рекламной конструкцией: щит 3х6 №76, №77.

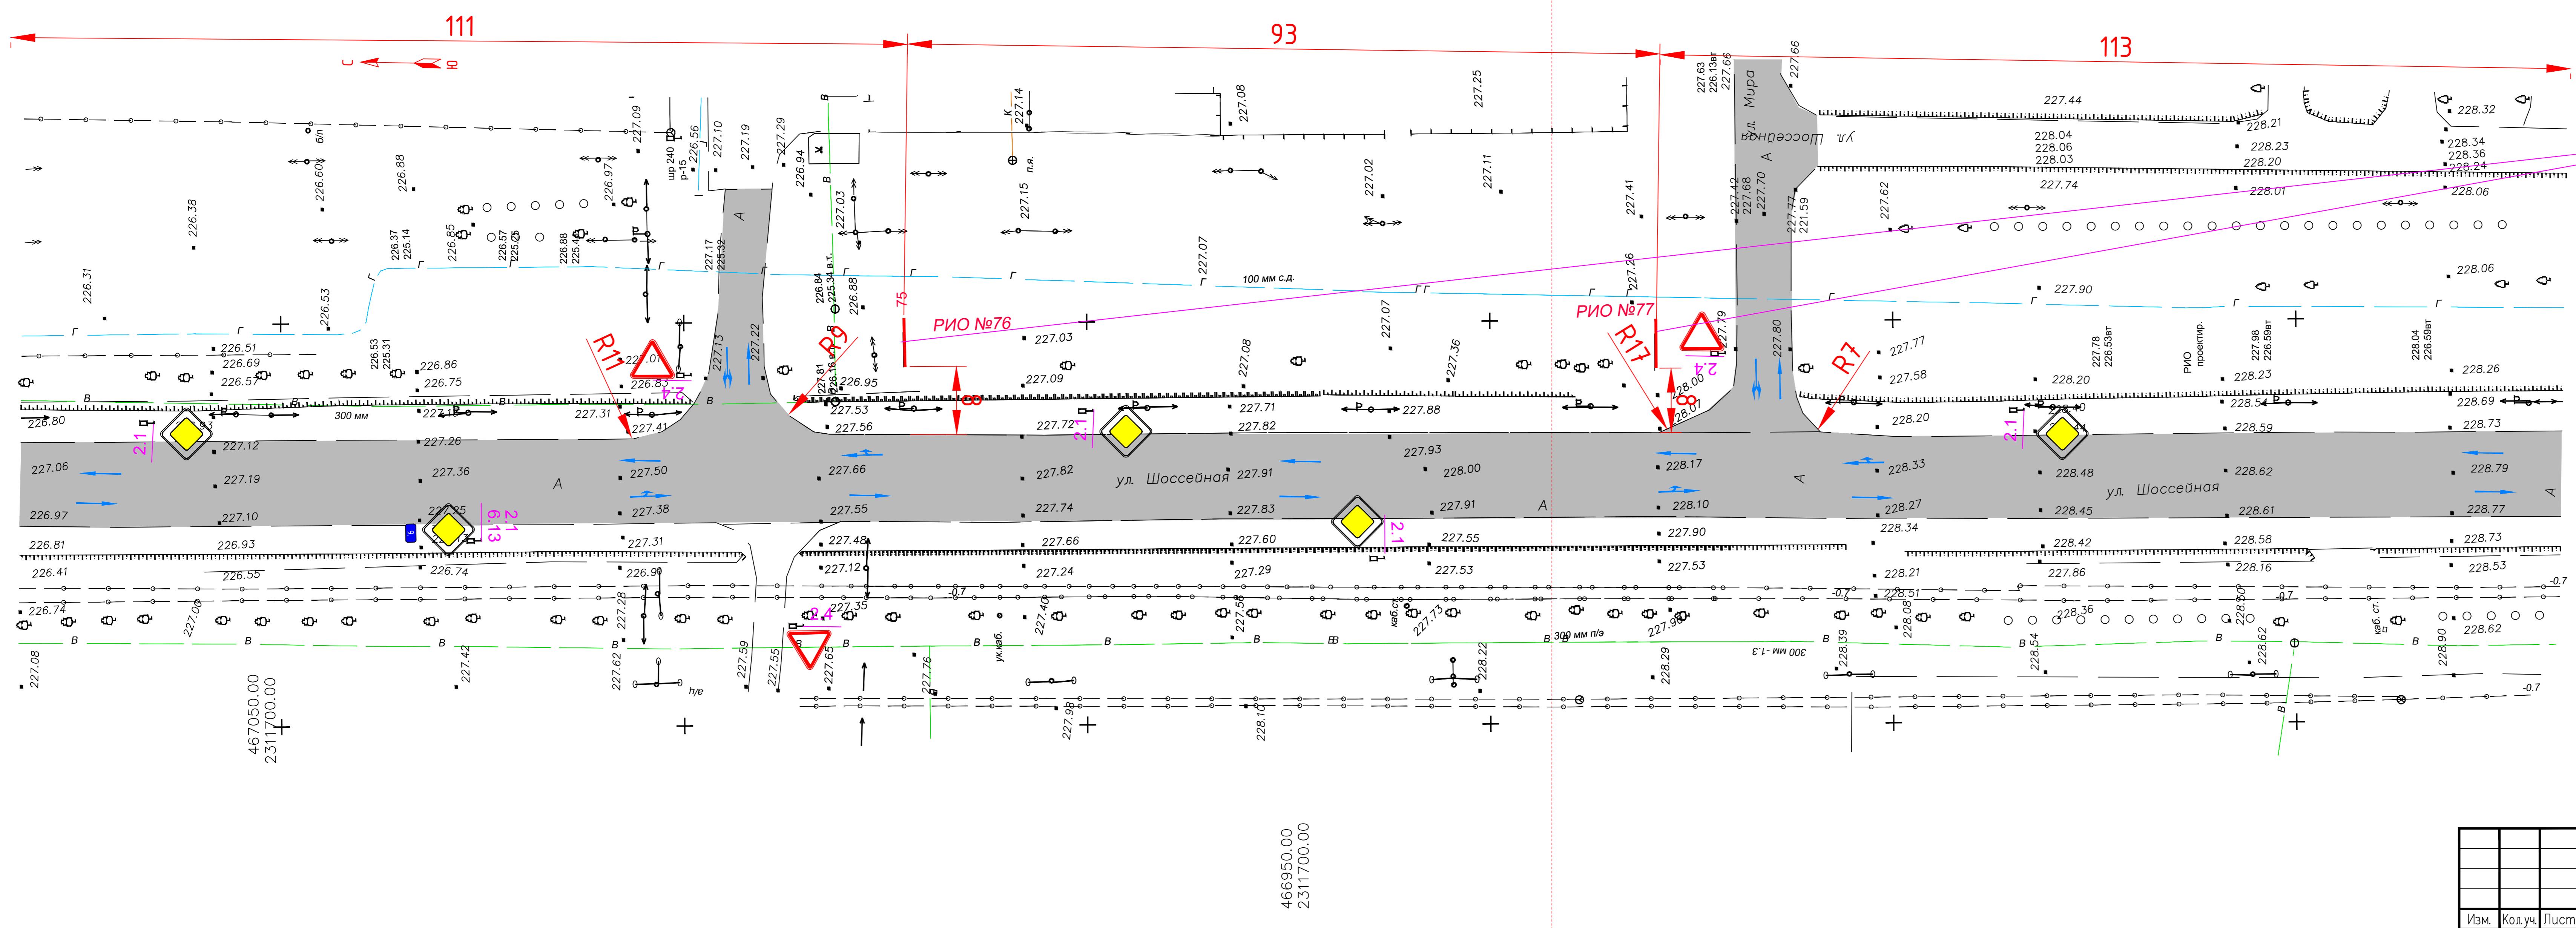

Числовые обозначения	
1	2.1
2	R15
3	13
4	Дорожное покрытие
5	Пешеходная зона
6	Направление движения
7	RIO №

Краснодарский край город Армавир
Документация проекта схемы размещения рекламных конструкций на территории муниципального образования
город Армавир

Изм. Кол.чк Лист N док Подп. Дата
Нач.чр. Фисенко
Проберил Гузиенко
Выполнил Дмитриенко

Схема организации
дорожного движения участка
автомобильной дороги М 1:500

МБУ "УАиГ"

Формат А4х4