
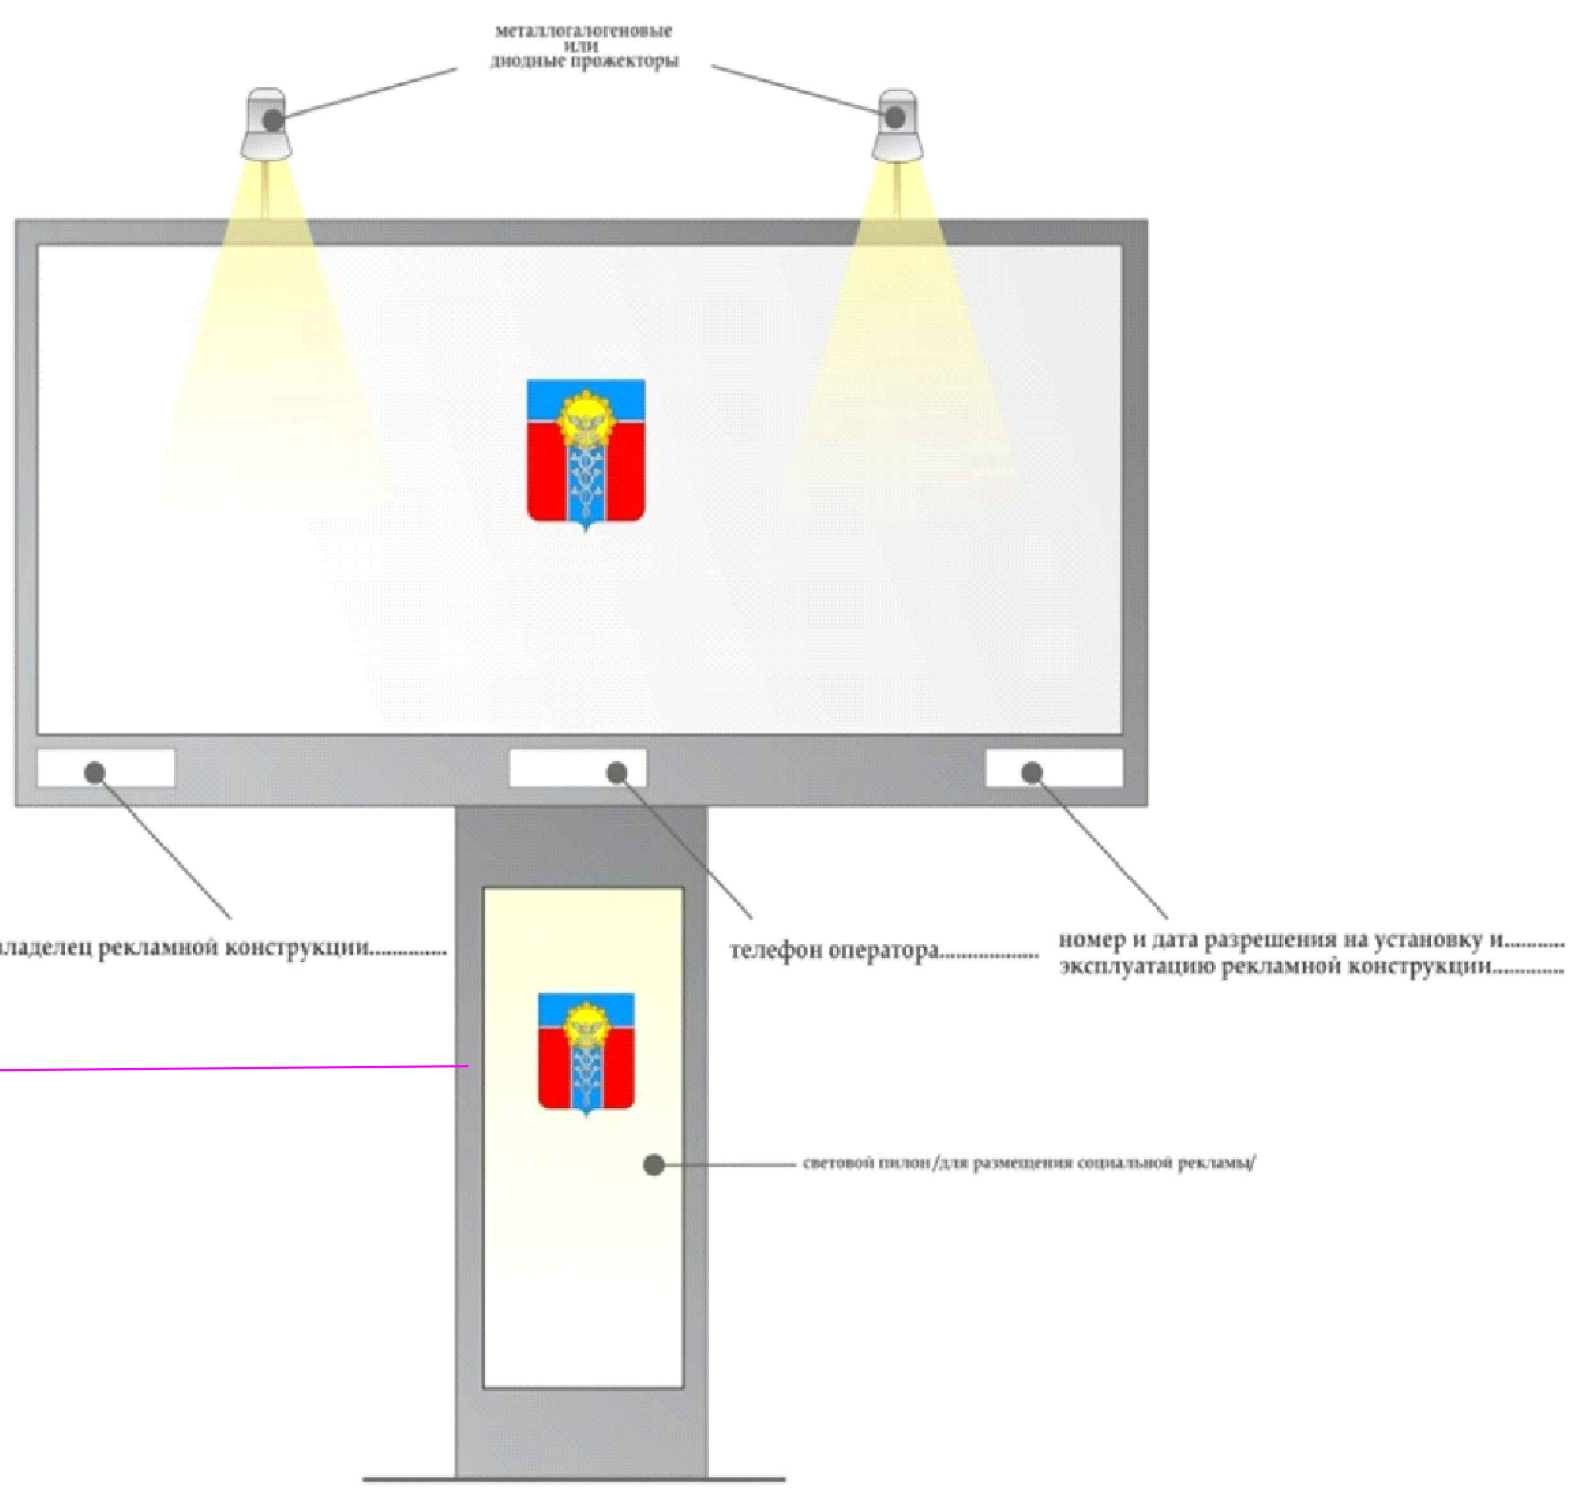


Организация дорожного движения участка автомобильной
дороги"с.Отрадо-Ольгинское-г.Новокубанск-г.Армавир"км 42+400- км 42+600
с планируемой к размещению рекламной конструкцией (щит 3х6) №25.

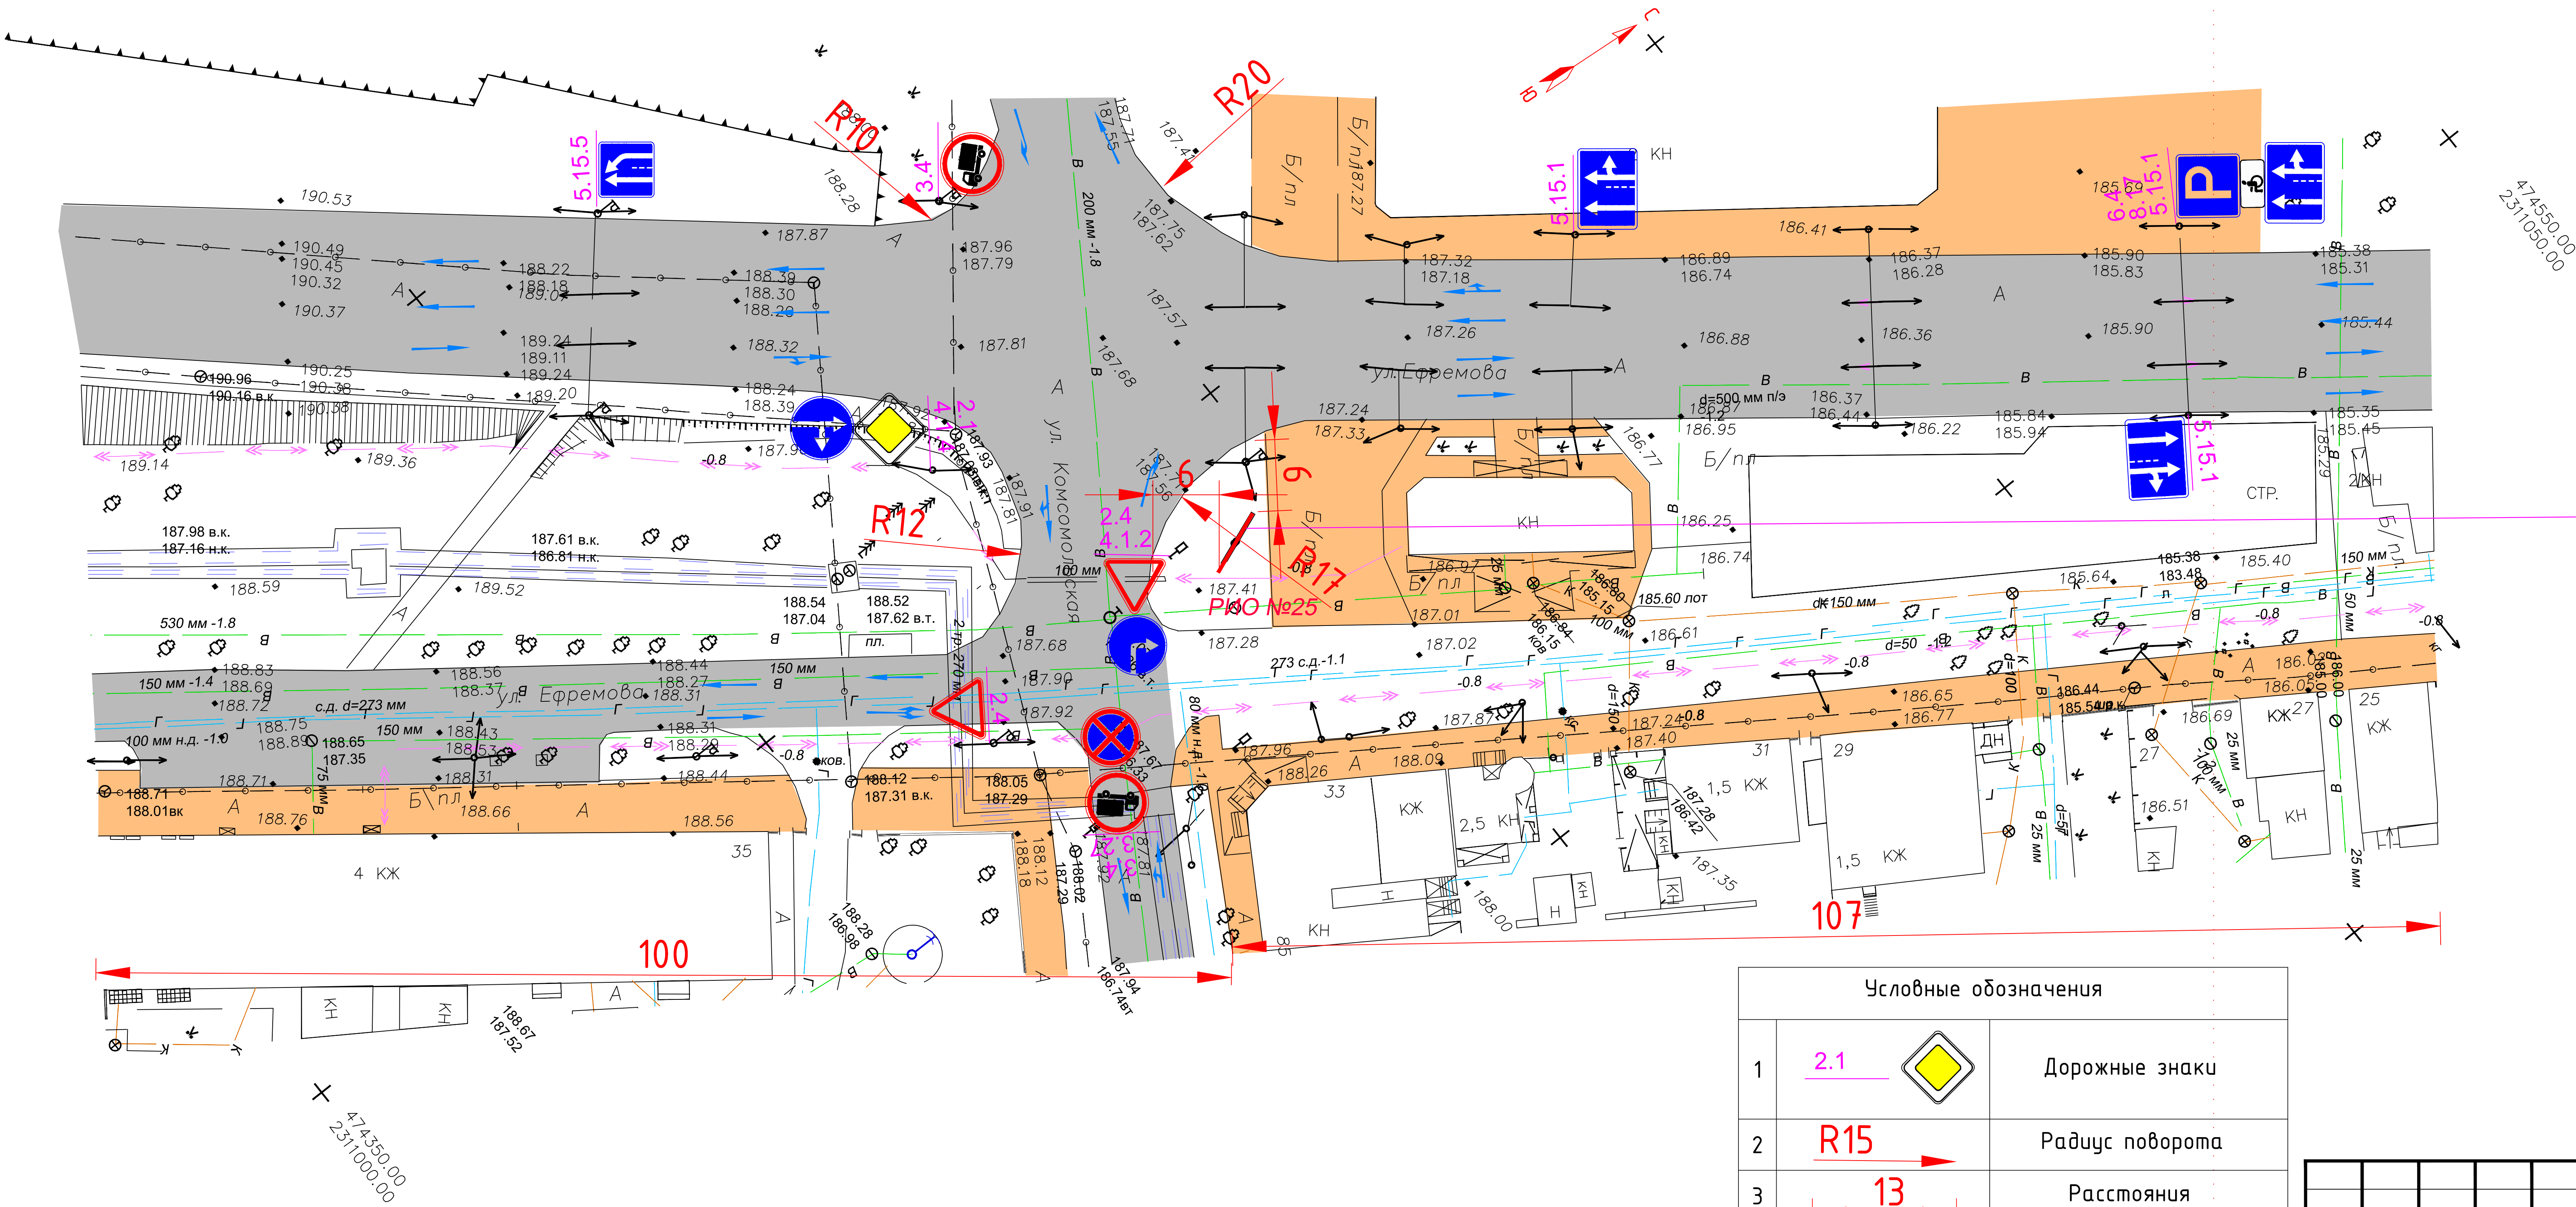

Условные обозначения		
1	2.1	Дорожные знаки
2	R15	Радиус поворота
3	13	Расстояния
4		Дорожное покрытие
5		Пешеходная зона
6		Направление движения
7	Р10 №	Рекламно-информационный объект

						Краснодарский край город Армавир			
						Документация проекта схемы размещения рекламных конструкций на территории муниципального образования город Армавир			
						муниципальное образование город Армавир		Страница	Лист
								18	35
						Схема организации дорожного движения участка автомобильной дороги М 1:500		МБУ "УАИГ"	