
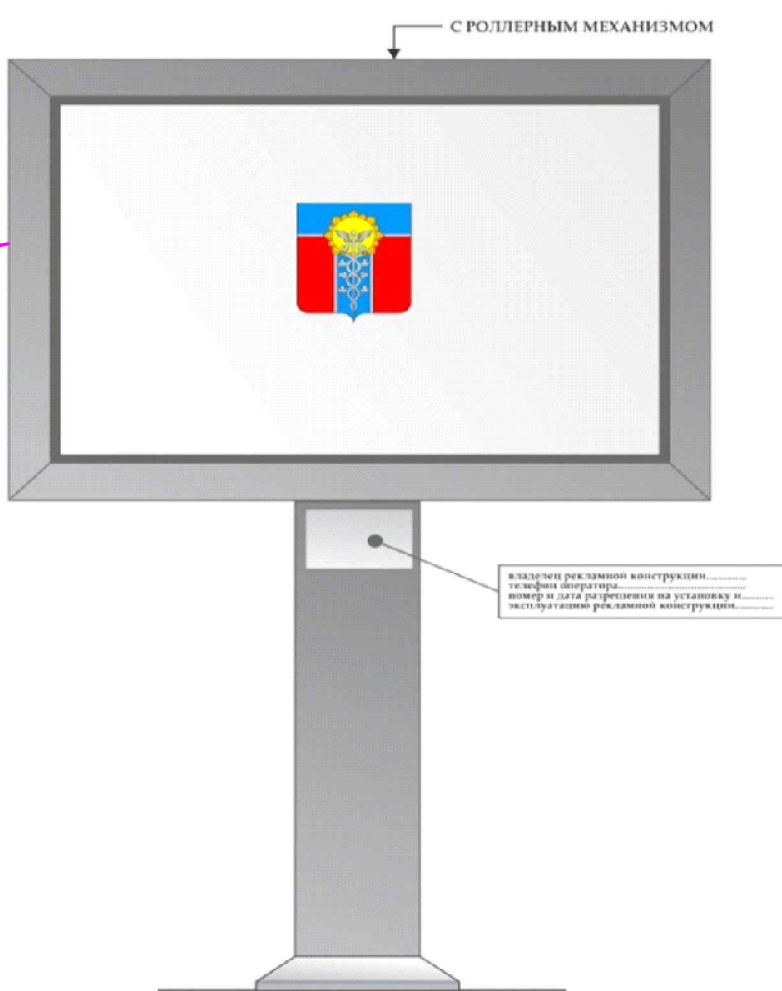


Организация дорожного движения участка автомобильной дороги
"с.Отрадо-Ольгинское-г.Новокубанск-г.Армавир"км44+570-км44+870
с планируемой к размещению рекламной конструкцией:
(щит 3х6) №43, №47; (сити-борд) № 45, № 46.

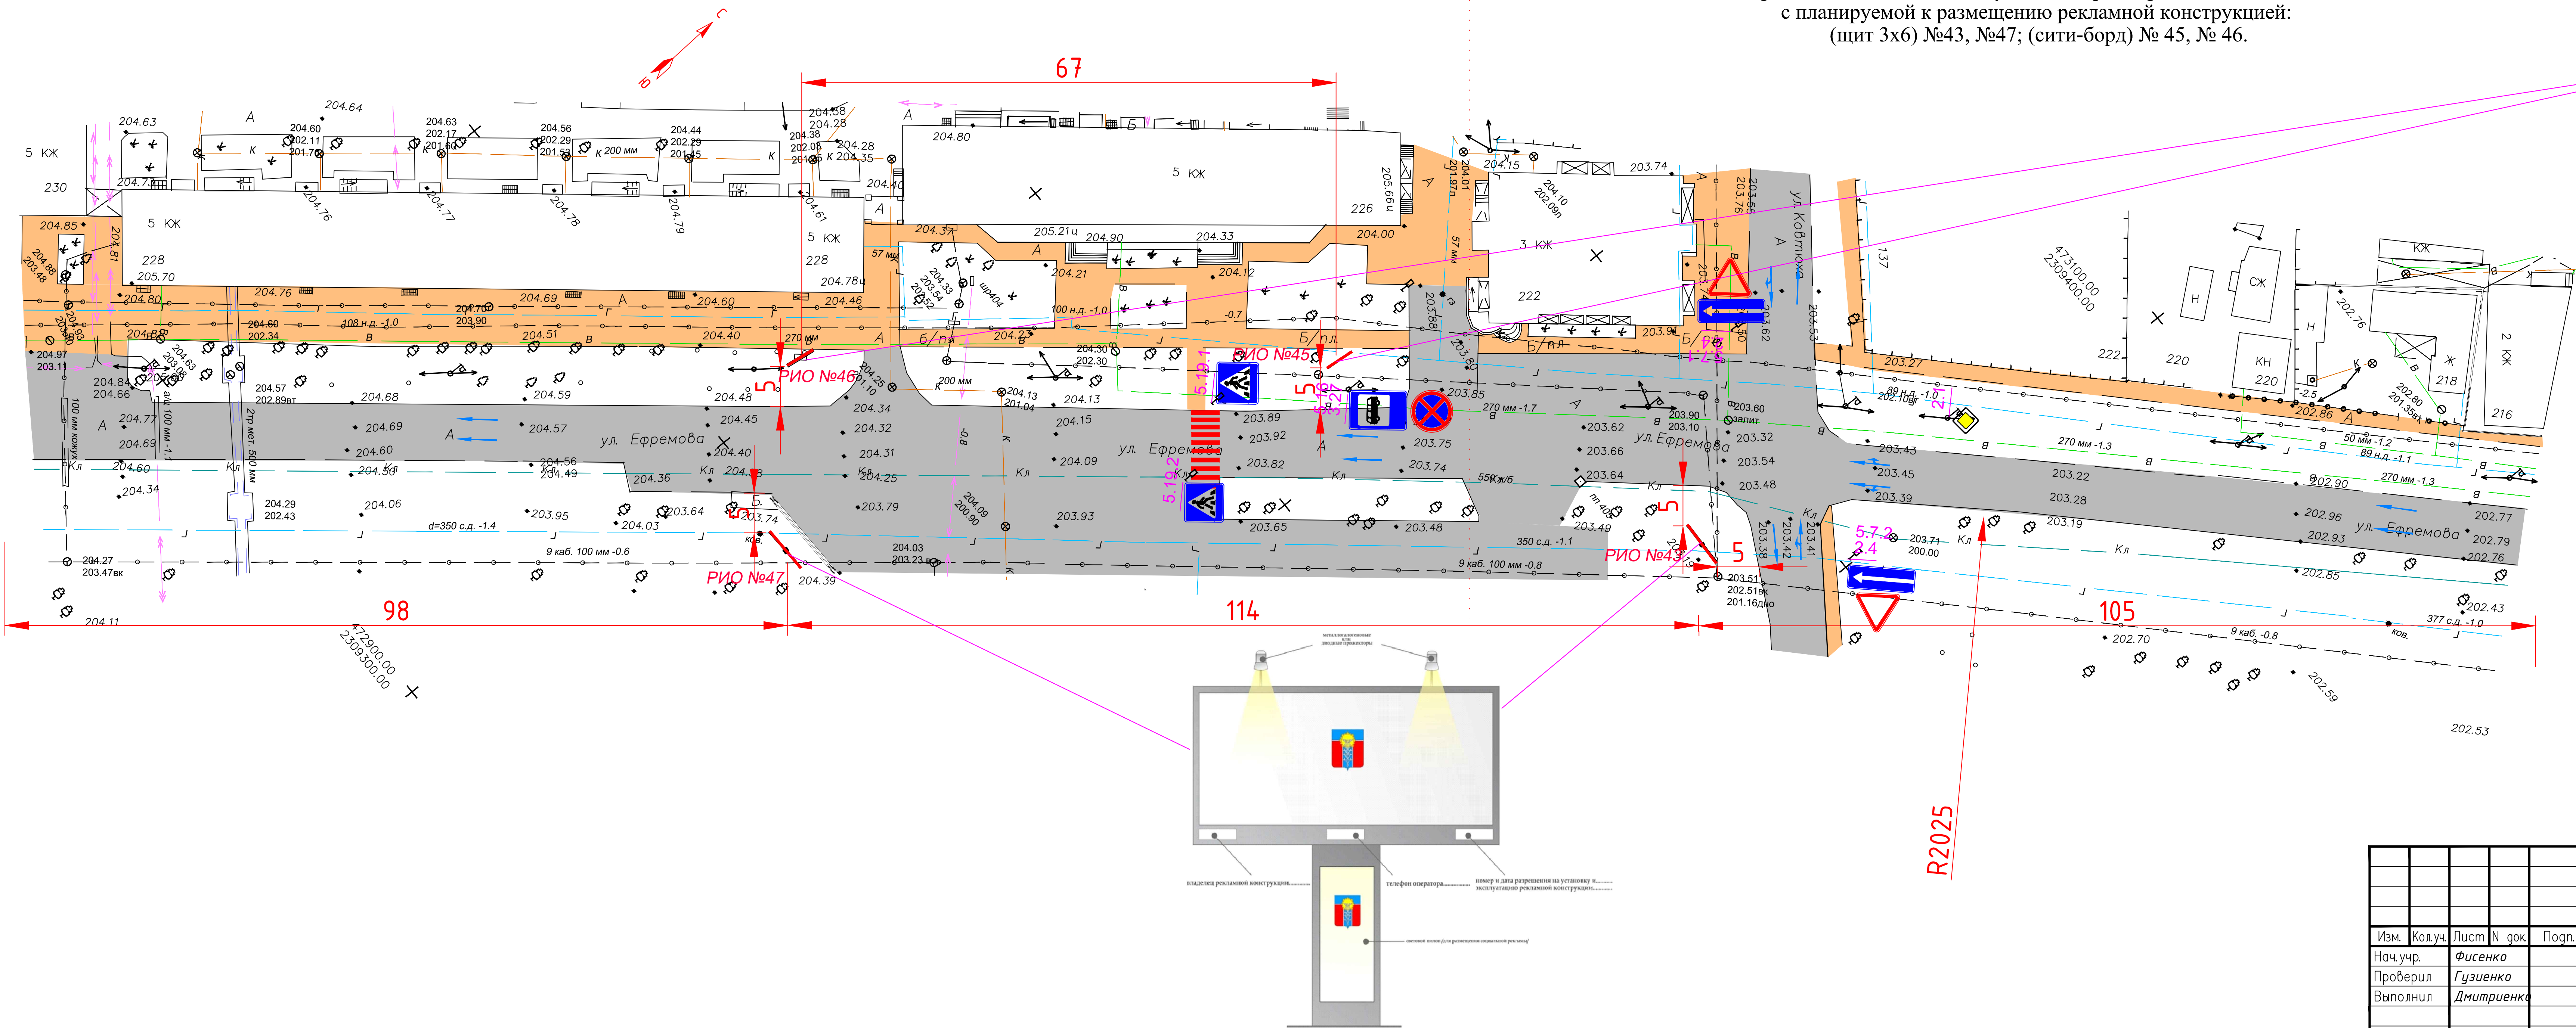

Условные обозначения		
1	2.1	Дорожные знаки
2	R15	Радиус поворота
3	13	Расстояния
4		Дорожное покрытие
5		Пешеходная зона
6		Направление движения
7	РИО №	Рекламно-информационный объект

						Краснодарский край город Армавир			
						Документация проекта схемы размещения рекламных конструкций на территории муниципального образования город Армавир			
Изм.	Кол.уч.	Лист	N док.	Полн.	Дата	муниципальное образование город Армавир	Страница	Лист	Листов
Нач.учр.		Фисенко							
Проверил		Гузиенко						29	35
Выполнил		Дмитриенко							
						Схема организации дорожного движения участка автомобильной дороги М 1500		МБУ "УАИГ"	